



Snitt tilbygg
1 : 100

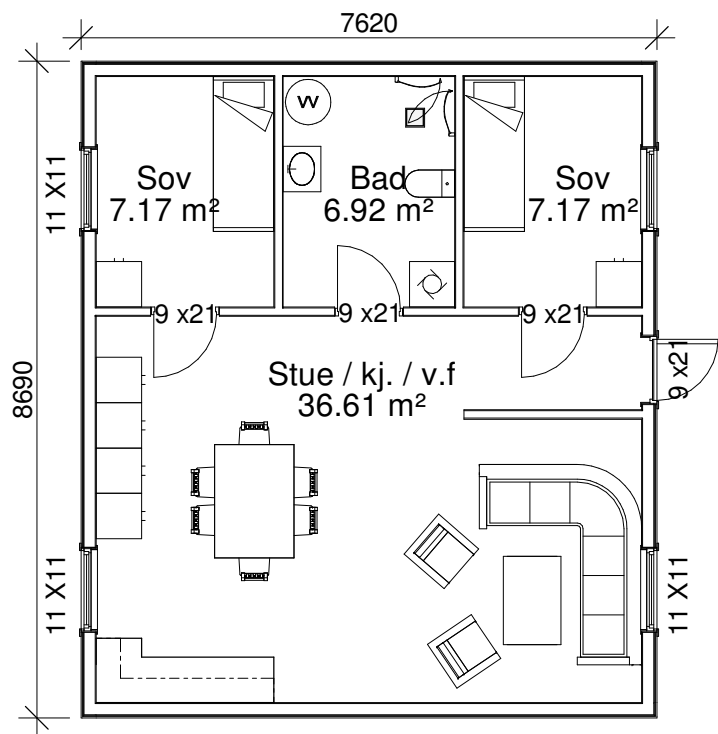


PLAN
1 : 100


Tegning type: SØKNASTEGNING		
Tiltaksahver Thor Olaf Døvingen		
RIB: Arkitektstua AS Mikkelsen AS Postboks 231, 3054 Krokstadelva, Tlf 92022977 E-post: post@arkitektstua.no		
Prosjekt: Gnr 12 bnr 2, Øvre Eiker, Nedbergkollveien 114, 3302 HOKKSUND		
Arbeiderbolig PLAN & SNITT		
Målestokk: 1 : 100	Prosjekt ansv. R. Mikkelsen	Tegnet. av: R. Mikkelsen
	Fag: Bygg	Dato 20.10.2018
Prosjektnr. 340	Tegning.nr 340- 01	Rev.

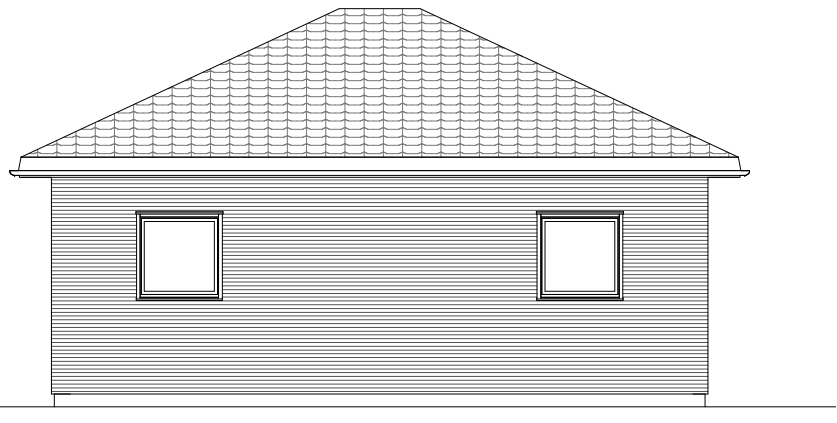


Fasade Øst
1 : 100

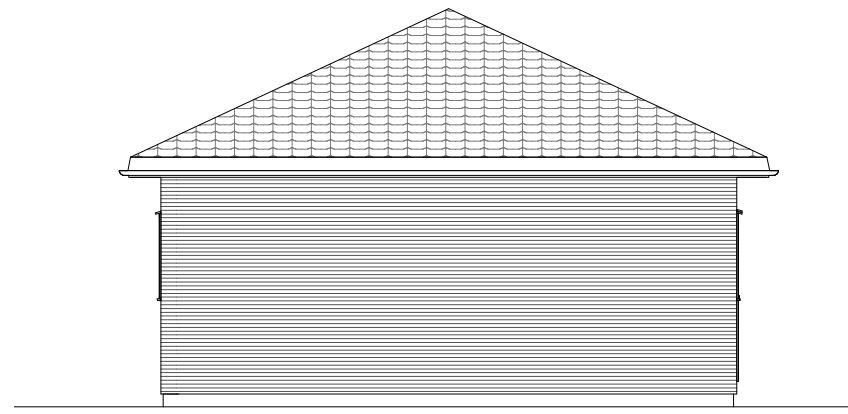

Fasade Nord
1 : 100

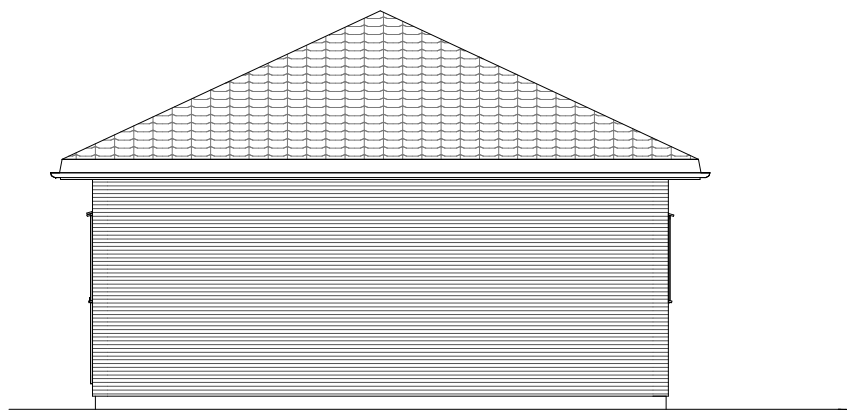

Fasade Sør
1 : 100

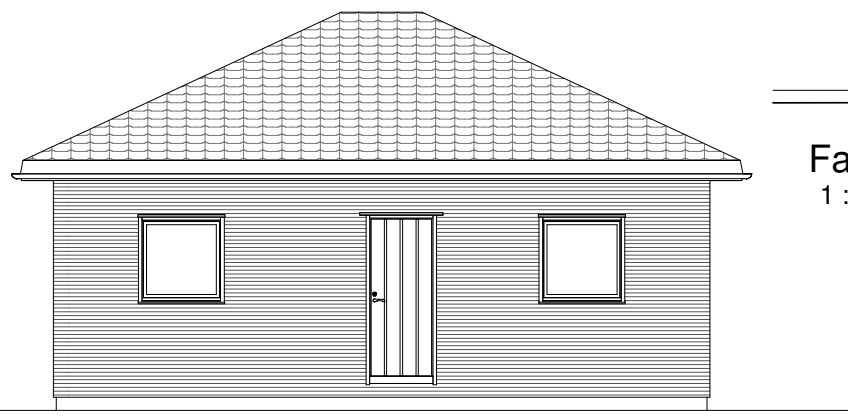

Fasade Vest
1 : 100

Tegning type: SØKNASTEGNING		
Tiltaksahver Thor Olaf Døvigen		
RIB: Arkitektstua AS Mikkelsen AS Postboks 231, 3054 Krokstadelva, Tlf 92022977 E-post: post@arkitektstua.no		
 <small>GODKJENT FOR INDVIRKSELT</small>		
Prosjekt: Gnr 12 bnr 2, Øvre Eiker, Nedbergkollveien 114, 3302 HOKKSUND		
Arbeiderbolig FASADER		
Målestokk: 1 : 100	Prosjekt ansv. R. Mikkelsen	Tegnet. av: R. Mikkelsen
	Fag: Bygg	Dato 20.10.2018
Prosjektnr. 340	Tegning.nr. 340-02	Rev.