



Aealer:	BYA	OPA	BTA	BRA
1. etg	44,92 m ²	-----	44,92 m ²	38,93 m ²
2. etg	-----	-----	44,92 m ²	38,88 m ²
3. etg	-----	-----	23,76 m ²	22,30 m ²
Areal pr leilighet	44,92 m ²	0,0 m ²	113,60 m ²	100,11 m ²
Areal pr tremannsbolig:	134,76 m ²	0 m ²	340,80 m ²	300,33 m ²

Tegning type: SØKNADSTEGNING		
Tiltaksahver BRAKKEINVEST AS		
RIB: Arkitektstua AS Mikkelsen AS Postboks 231, 3054 Krokstadelva, Tlf 92022977 E-post: post@arkitektstua.no		
Prosjekt: Tremannsbolig Gnr. 6 bnr. 231 ENEBAKK KOMMUNE		
PLAN 1. Etasje		
Målestokk	Prosjekt ansv. R. Mikkelsen	Tegnet. R. Mikkelsen
1 : 100	Fag: Bygg	Dat 11.03.2019
Prosjektnr. 349	Tegning.nr 349-3-01	Rev.

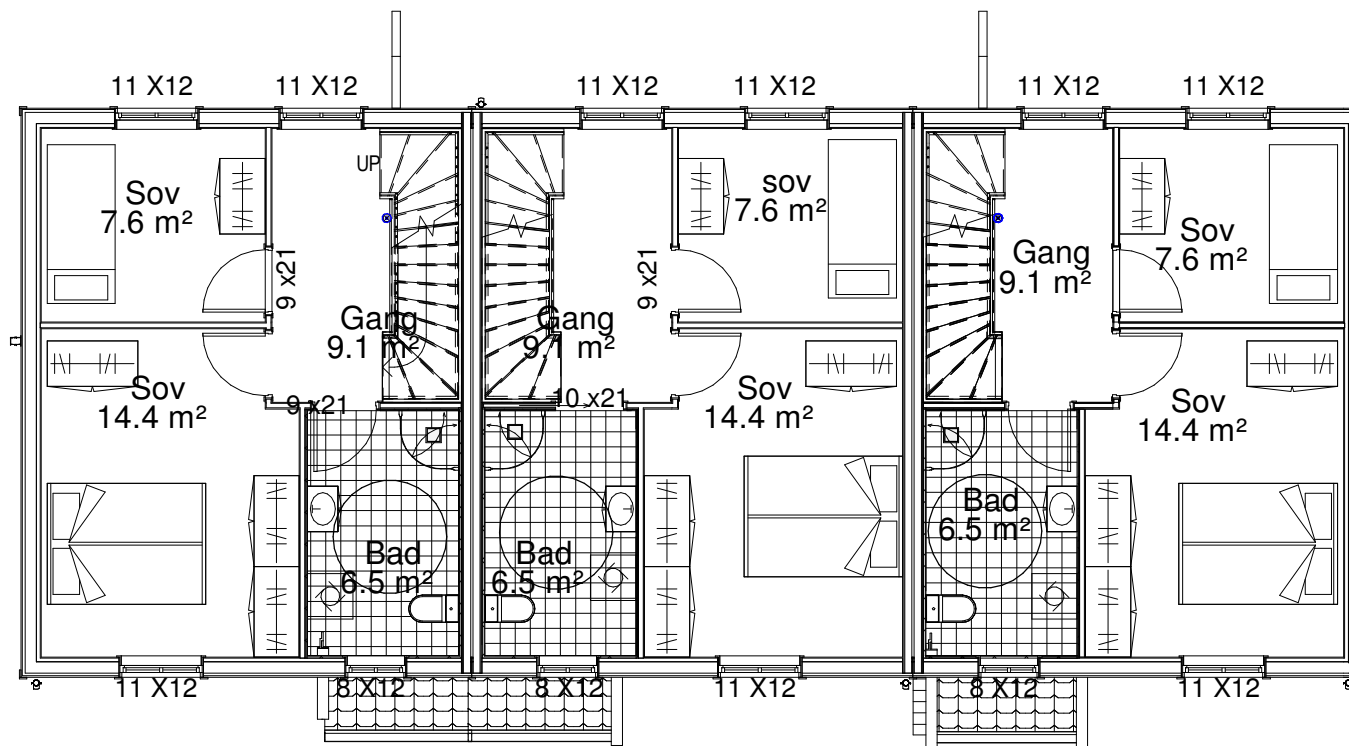

Tegning type: SØKNADSTEGNING		
Tiltaksahver BRAKKEINVEST AS		
RIB: Arkitektstua AS Mikkelsen AS Postboks 231, 3054 Krokstadelva, Tlf 92022977 E-post: post@arkitektstua.no		
Prosjekt: Tremannsbolig Gnr. 6 bnr. 231 ENEBAKK KOMMUNE		
PLAN 2. etg		
Målestokk 1 : 100	Prosjekt ansv. R. Mikkelsen	Tegnet. R. Mikkelsen
	Fag: Bygg	Dat 11.03.2019
Prosjektnr. 349	Tegning.nr 349-3-02	Rev.

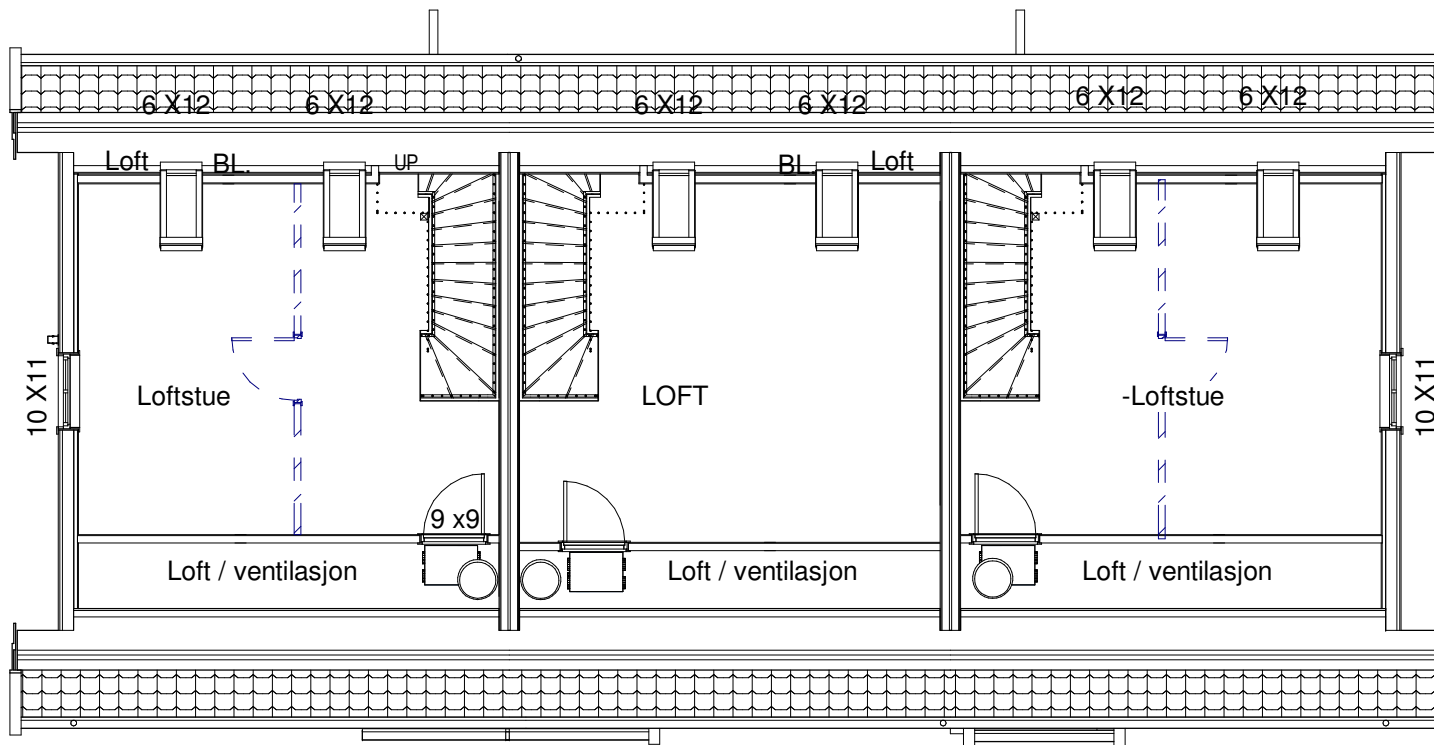

Tegning type: SØKNADSTEGNING		
Tiltaksahver BRAKKEINVEST AS		
RIB: Arkitektstua AS Mikkelsen AS Postboks 231, 3054 Krokstadelva, Tlf 92022977 E-post: post@arkitektstua.no		
Prosjekt: Tremannsbolig Gnr. 6 bnr. 231 ENEBAKK KOMMUNE		
PLAN 3. etg		
Målestokk 1 : 100	Prosjekt ansv. R. Mikkelsen	Tegnet. R. Mikkelsen
	Fag: Bygg	Dat 11.03.2019
Prosjektnr. 349	Tegning.nr 349-3-03	Rev.



Fasade Nord
1 : 100

Tegning type: SØKNADSTEGNING		
Tiltaksahver BRAKKEINVEST AS		
RIB: Arkitektstua AS Mikkelsen AS Postboks 231, 3054 Krokstadelva, Tlf 92022977 E-post: post@arkitektstua.no		
		
Prosjekt: Tremannsbolig Gnr. 6 bnr. 231 ENEBAKK KOMMUNE		
FASADER		
Målestokk	Prosjekt ansv. R. Mikkelsen	Tegnet. R. Mikkelsen
1 : 100	Fag: Bygg	Dat 11.03.2019
Prosjektnr. 349	Tegning.nr 349-3-04	Rev.




Fasade Sør
1 : 100

Tegning type: SØKNADSTEGNING		
Tiltaksahver BRAKKEINVEST AS		
RIB: Arkitektstua AS Postboks 231, 3054 Krokstadelva, Tlf 92022977 E-post: post@arkitektstua.no		
		
Prosjekt: Tremannsbolig Gnr. 6 bnr. 231 ENEBAKK KOMMUNE		
FASADER		
Målestokk	Prosjekt ansv. R. Mikkelsen	Tegnet. R. Mikkelsen
1 : 100	Fag: Bygg	Dat 11.03.2019
Prosjektnr. 349	Tegning.nr 349-3-05	Rev.




Fasade Øst
1 : 100

Tegning type: SØKNADSTEGNING		
Tiltaksahver BRAKKEINVEST AS		
RIB: Arkitektstua AS Mikkelsen AS Postboks 231, 3054 Krokstadelva, Tlf 92022977 E-post: post@arkitektstua.no		
 <small>GOEDKJENT FOR ANSKERETT</small>		
Prosjekt: Tremannsbolig Gnr. 6 bnr. 231 ENEBAKK KOMMUNE		
FASADER		
Målestokk	Prosjekt ansv. R. Mikkelsen	Tegnet. R. Mikkelsen
1 : 100	Fag: Bygg	Dat 11.03.2019
Prosjektnr. 349	Tegning.nr 349-3-06	Rev.

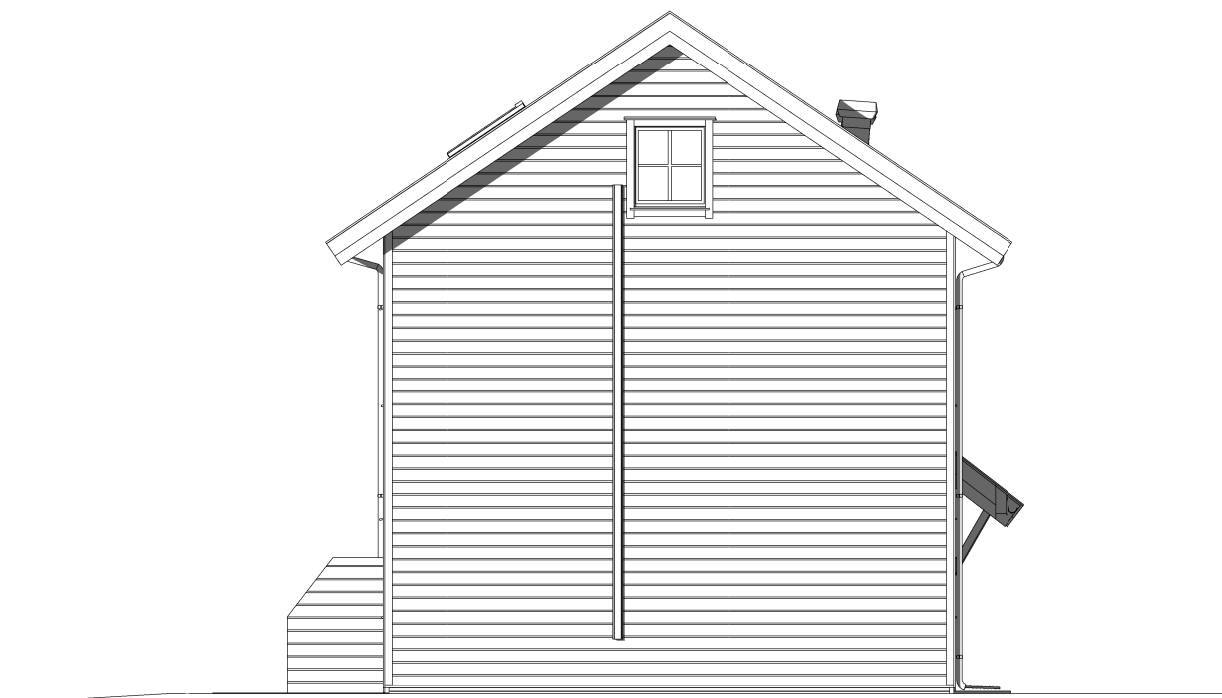

Fasade Vest
1 : 100

Tegning type: SØKNADSTEGNING		
Tiltaksahver BRAKKEINVEST AS		
RIB: Arkitektstua AS Mikkelsen AS Postboks 231, 3054 Krokstadelva, Tlf 92022977 E-post: post@arkitektstua.no		
 <small>Godkjent for arkitekt</small>		
Prosjekt: Tremannsbolig Gnr. 6 bnr. 231 ENEBAKK KOMMUNE		
FASADER		
Målestokk	Prosjekt ansv. R. Mikkelsen	Tegnet. R. Mikkelsen
1 : 100	Fag: Bygg	Dat 11.03.2019
Prosjektnr. 349	Tegning.nr 349-3-07	Rev.

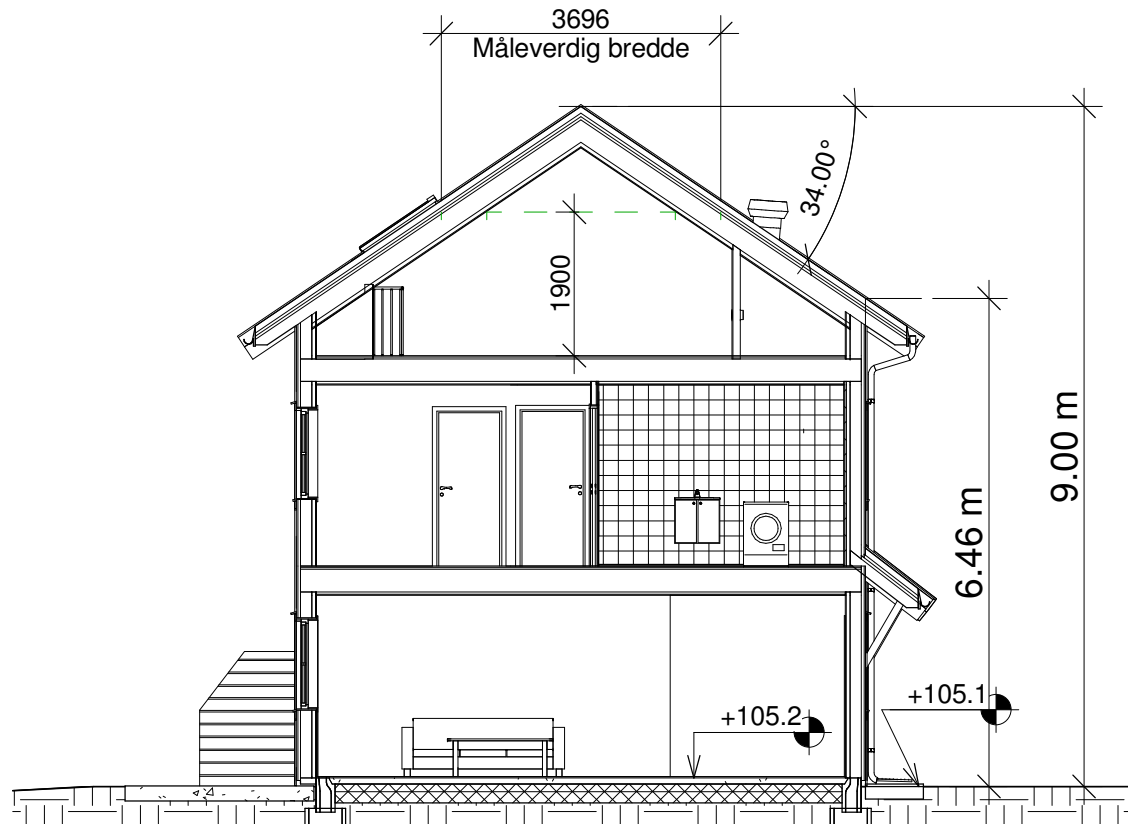

SNITT A - A
1 : 100

Tegning type: SØKNADSTEGNING		
Tiltaksahver BRAKKEINVEST AS		
RIB: Arkitektstua AS Postboks 231, 3054 Krokstadelva, Tlf 92022977 E-post: post@arkitektstua.no		
		
Prosjekt: Tremannsbolig Gnr. 6 bnr. 231 ENEBAKK KOMMUNE		
SNITT		
Målestokk	Prosjekt ansv. R. Mikkelsen	Tegnet. R. Mikkelsen
1 : 100	Fag: Bygg	Dat 11.03.2019
Prosjektnr. 349	Tegning.nr 349-3-08	Rev.



Tegning type: SØKNADSTEGNING		
Tiltaksahver BRAKKEINVEST AS		
RIB: Arkitektstua AS Mikkelsen AS Postboks 231, 3054 Krokstadelva, Tlf 92022977 E-post: post@arkitektstua.no		
 <small>COOKJENT FOR ANSVARLIGT</small>		
Prosjekt: Tremannsbolig Gnr. 6 bnr. 231 ENEBAKK KOMMUNE		
PERSPEKTIV		
Målestokk	Prosjekt ansv. R. Mikkelsen	Tegnet. R. Mikkelsen
	Fag: Bygg	Dat 11.03.2019
Prosjektnr. 349	Tegning.nr 349-3-09	Rev.