


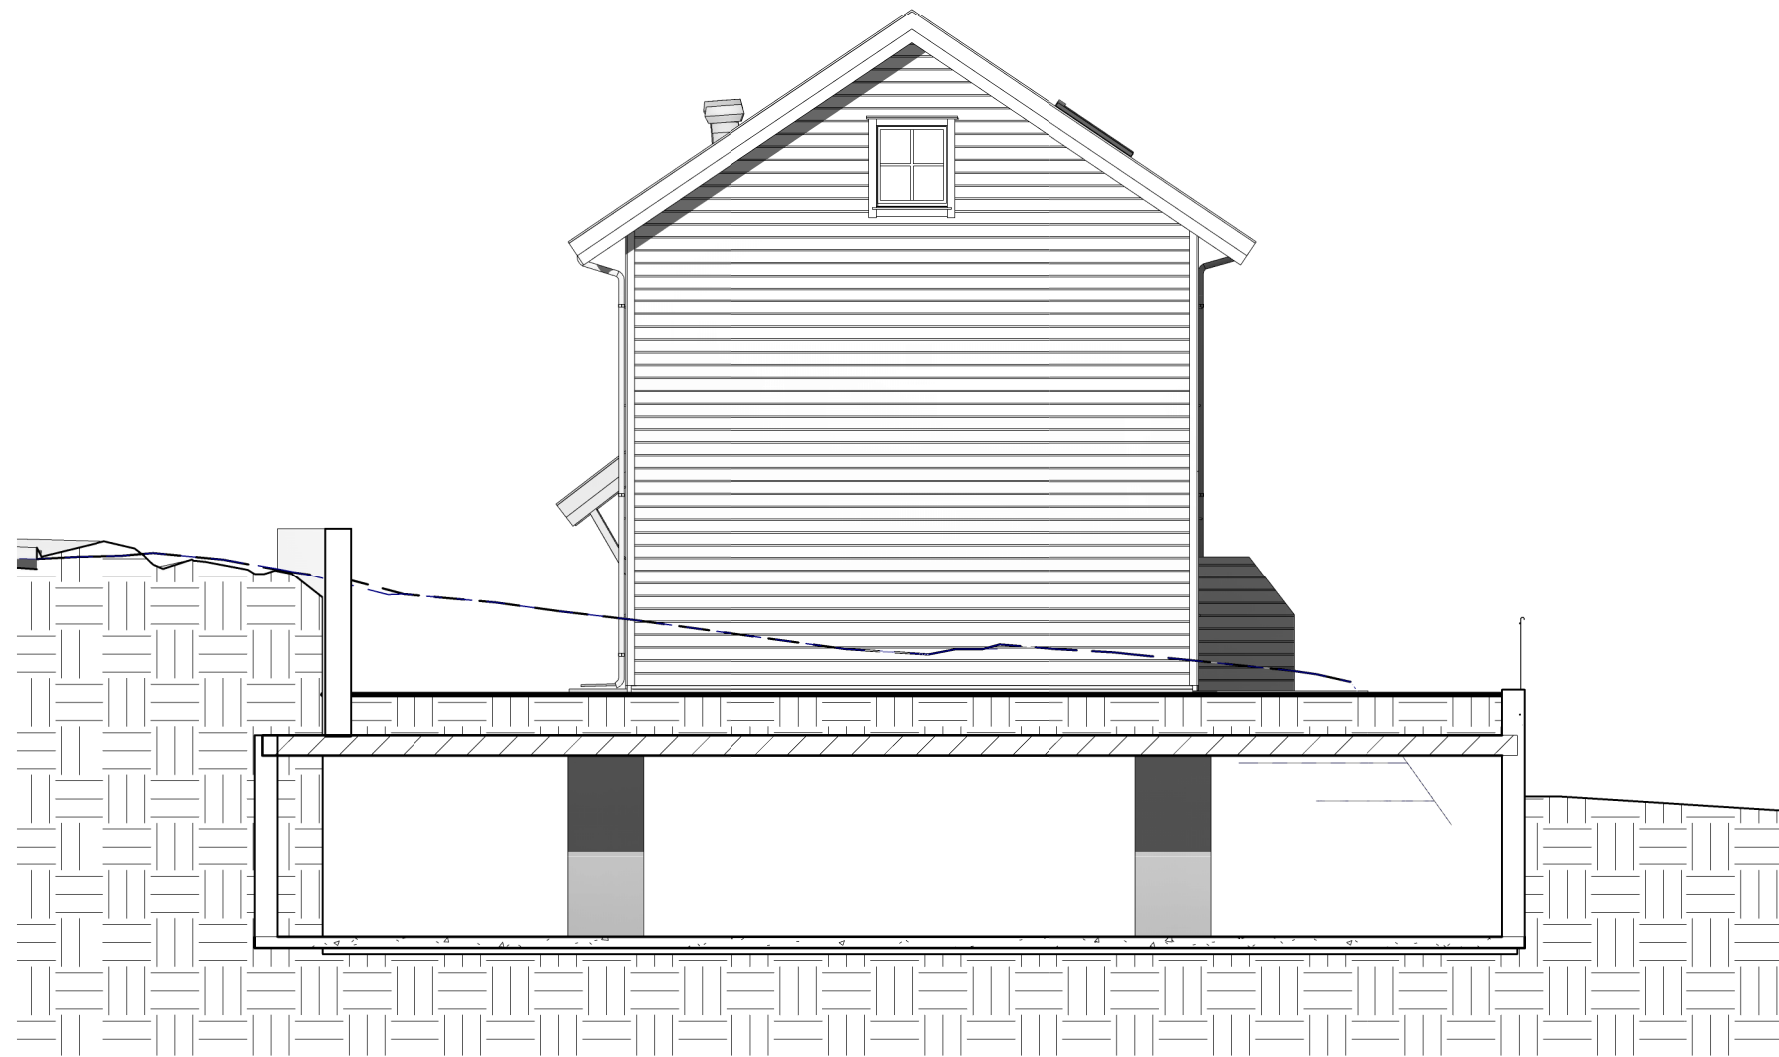

Tegning type: SØKNADSTEGNING		
Tiltaksahver: BRAKKEINVEST AS		
RIB: Arkitektstua AS Mikkelsen Postboks 231, 3054 Krokstadelva, Tlf 92022977 E-post: post@arkitektstua.no		
Prosjekt: NY BOLIGER Gnr. 6 bnr. 231 ENEBAKK KOMMUNE		
FASADE		
Målestokk: 1 : 100	Prosjekt ansv. R. Mikkelsen	Tegnet. av: R. Mikkelsen
	Fag: Bygg	Dato 19.03.2019
Prosjektnr. 349	Tegning.nr. 349-H1-1	Rev. F



Tegning type:
SØKNADSTEGNING

Tiltaksahver:
BRAKKEINVEST AS

RIB:
Arkitektstua AS 
Postboks 231, 3054 Krokstadelva, Tlf 92022977
 E-post: post@arkitektstua.no

Prosjekt: **NY BOLIGER**
 Gnr. 6 bnr. 231
ENEBAKK KOMMUNE

FASADE

Målestokk: 1 : 100	Prosjekt ansv. R. Mikkelsen	Tegnet. av: R. Mikkelsen
	Fag: Bygg	Dato 19.03.2019

Prosjektnr. 349	Tegning.nr. 349-H1-2	Rev. F
---------------------------	--------------------------------	------------------



Tegning type:
SØKNADSTEGNING

Tiltaksahver:
BRAKKEINVEST AS


RIB:
Arkitektstua AS
Mikkelsen
Postboks 231, 3054 Krokstadelva, Tlf 92022977
E-post: post@arkitektstua.no

Prosjekt: **NY BOLIGER**
Gnr. 6 bnr. 231
ENEBAKK KOMMUNE


FASADE

Målestokk: 1 : 100	Prosjekt ansv. R. Mikkelsen	Tegnet. av: R. Mikkelsen
	Fag: Bygg	Dato 19.03.2019


Prosjektnr. 349	Tegning.nr. 349-H1-3	Rev. F
---------------------------	--------------------------------	------------------

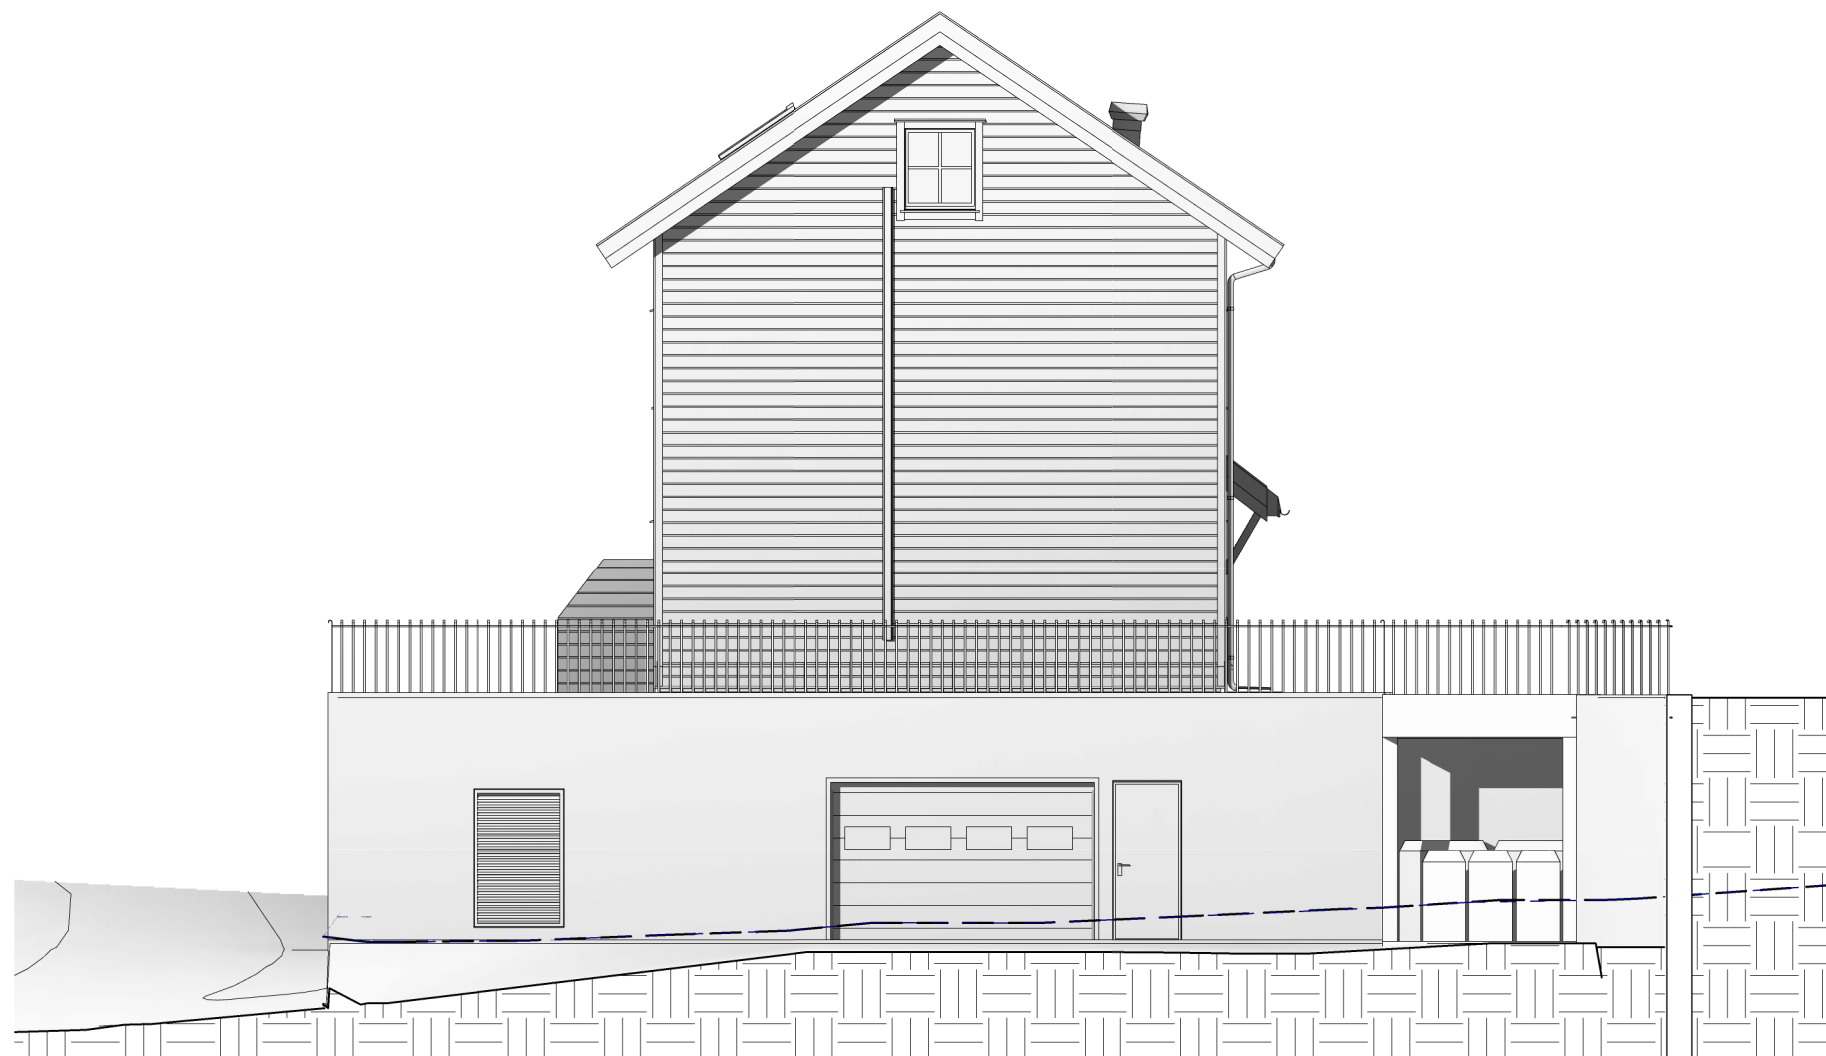


Tegning type: SØKNADSTEGNING		
Tiltaksahver: BRAKKEINVEST AS		
RIB: Arkitektstua AS Mikkelsen Postboks 231, 3054 Krokstadelva, Tlf 92022977 E-post: post@arkitektstua.no		
Prosjekt: NY BOLIGER Gnr. 6 bnr. 231 ENEBAKK KOMMUNE		
FASADE		
Målestokk: 1 : 100	Prosjekt ansv. R. Mikkelsen	Tegnet. av: R. Mikkelsen
	Fag: Bygg	Dato 19.03.2019
Prosjektnr. 349	Tegning.nr. 349-H1-4	Rev. F

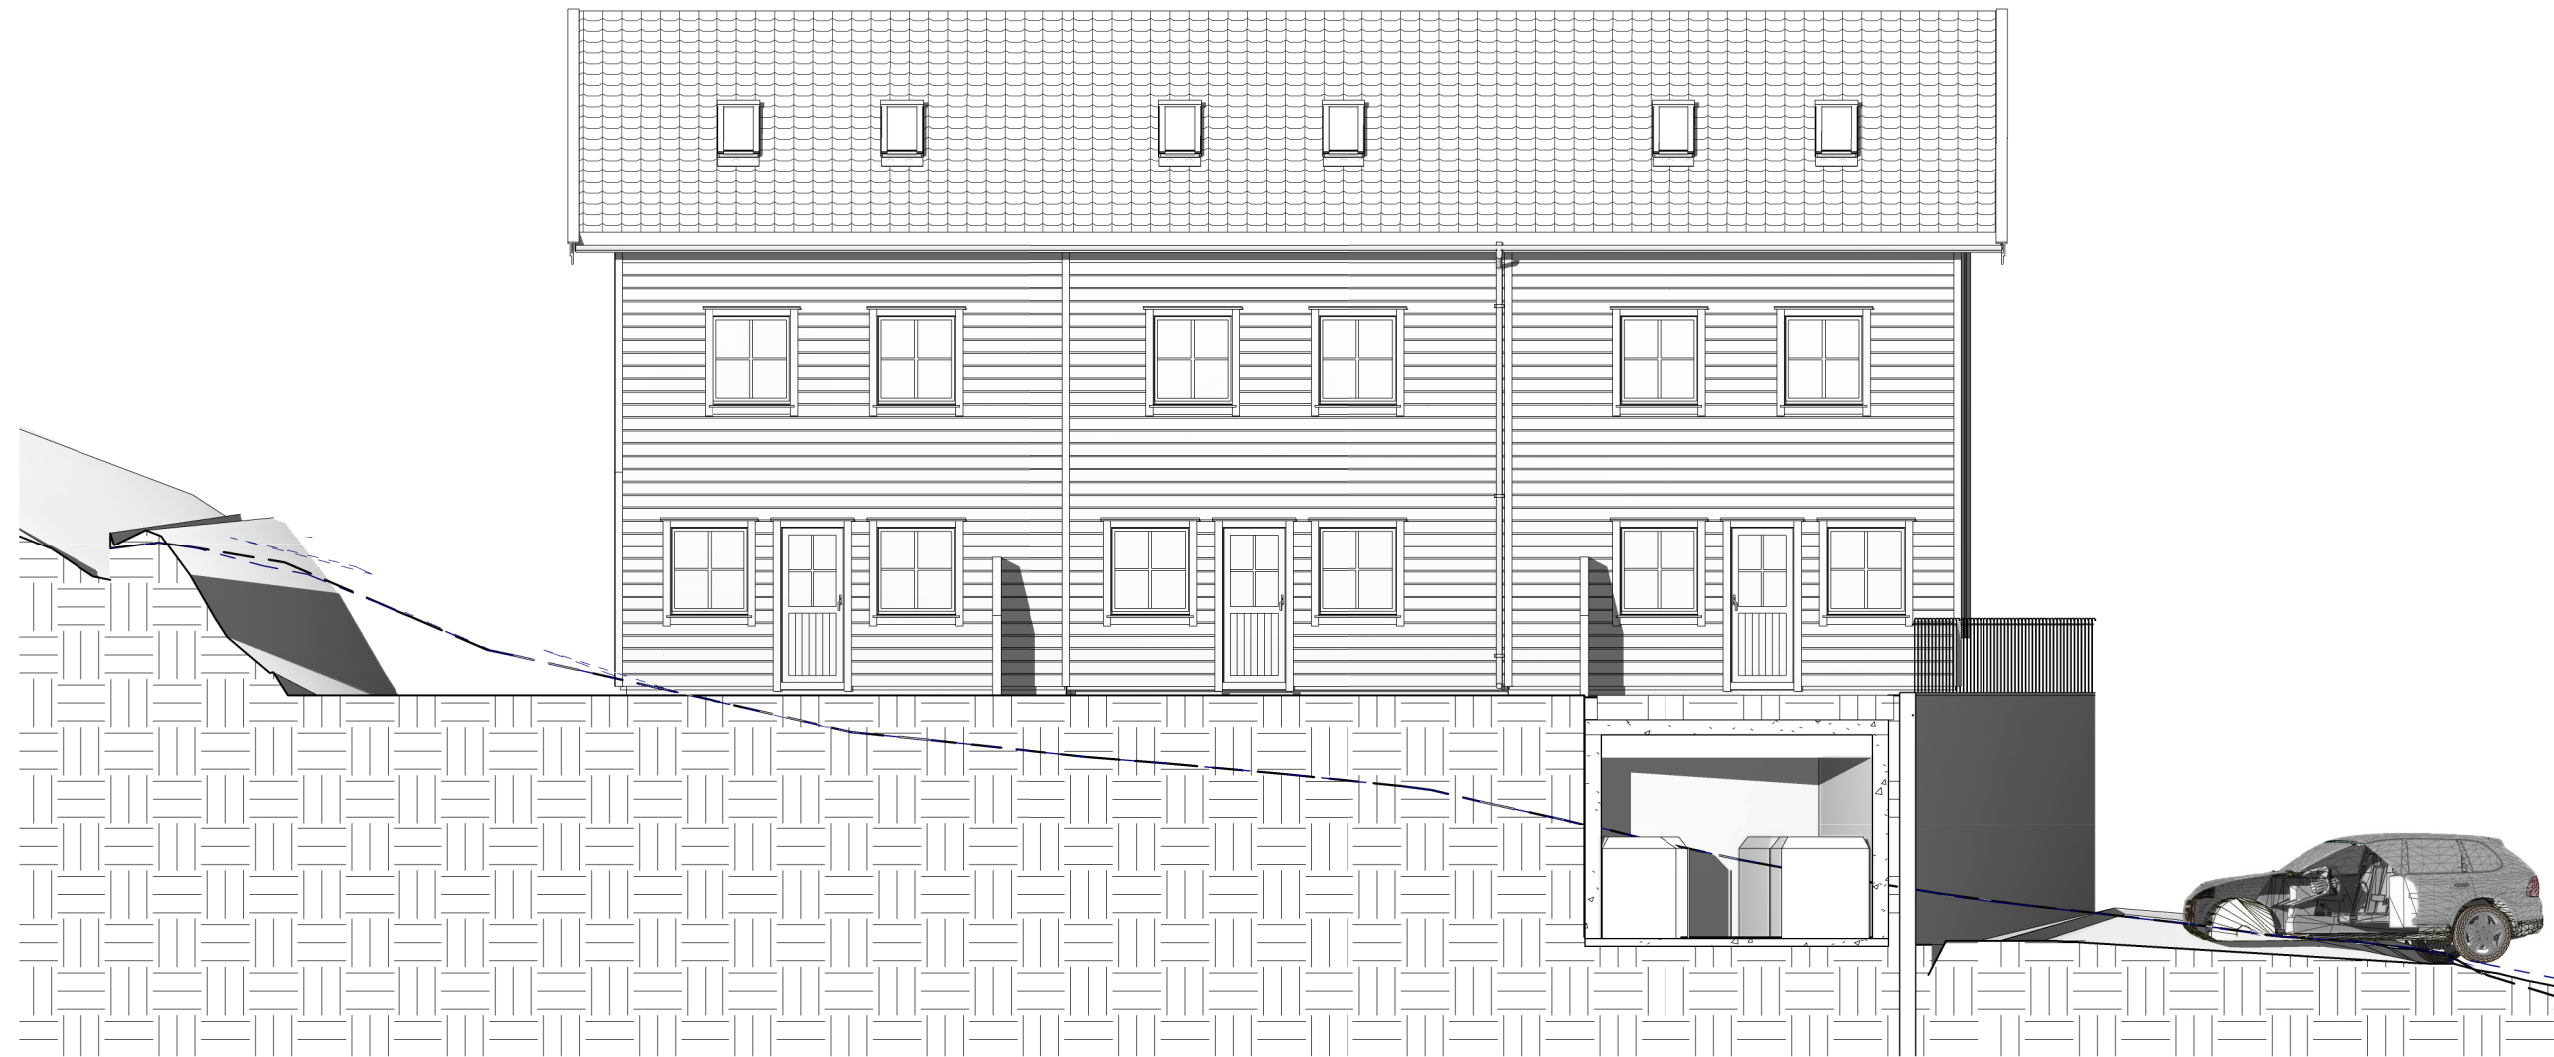

Tegning type: SØKNADSTEGNING		
Tiltaksahver: BRAKKEINVEST AS		
RIB: Arkitektstua AS Mikkelsen Postboks 231, 3054 Krokstadelva, Tlf 92022977 E-post: post@arkitektstua.no		
Prosjekt: NY BOLIGER Gnr. 6 bnr. 231 ENEBAKK KOMMUNE		
FASADE		
Målestokk: 1 : 100	Prosjekt ansv. R. Mikkelsen	Tegnet. av: R. Mikkelsen
	Fag: Bygg	Dato 19.03.2019
Prosjektnr. 349	Tegning.nr. 349-H2-1	Rev. F

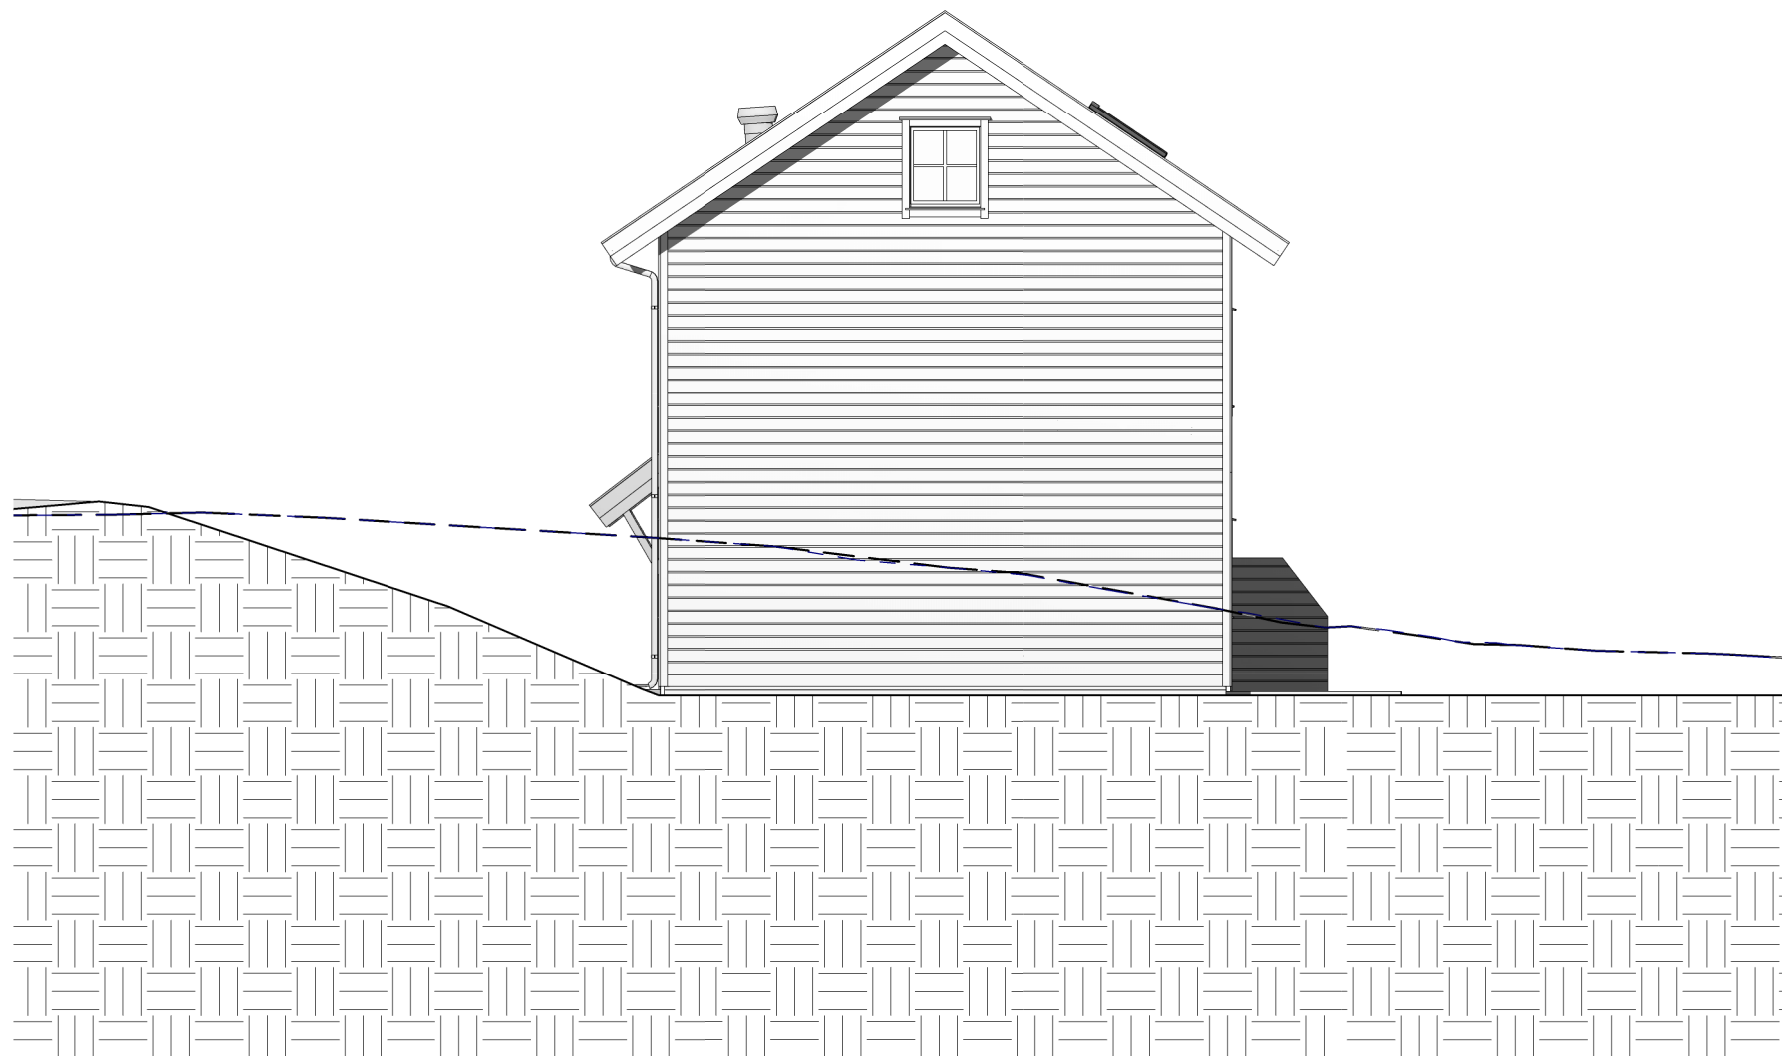

Tegning type: SØKNADSTEGNING		
Tiltaksahver: BRAKKEINVEST AS		
RIB: Arkitektstua AS  Mikkelsen Postboks 231, 3054 Krokstadelva, Tlf 92022977 E-post: post@arkitektstua.no		
Prosjekt: NY BOLIGER Gnr. 6 bnr. 231 ENEBAKK KOMMUNE		
FASADE		
Målestokk: 1 : 100	Prosjekt ansv. R. Mikkelsen	Tegnet. av: R. Mikkelsen
	Fag: Bygg	Dato 19.03.2019
Prosjektnr. 349	Tegning.nr. 349-H2-2	Rev. F

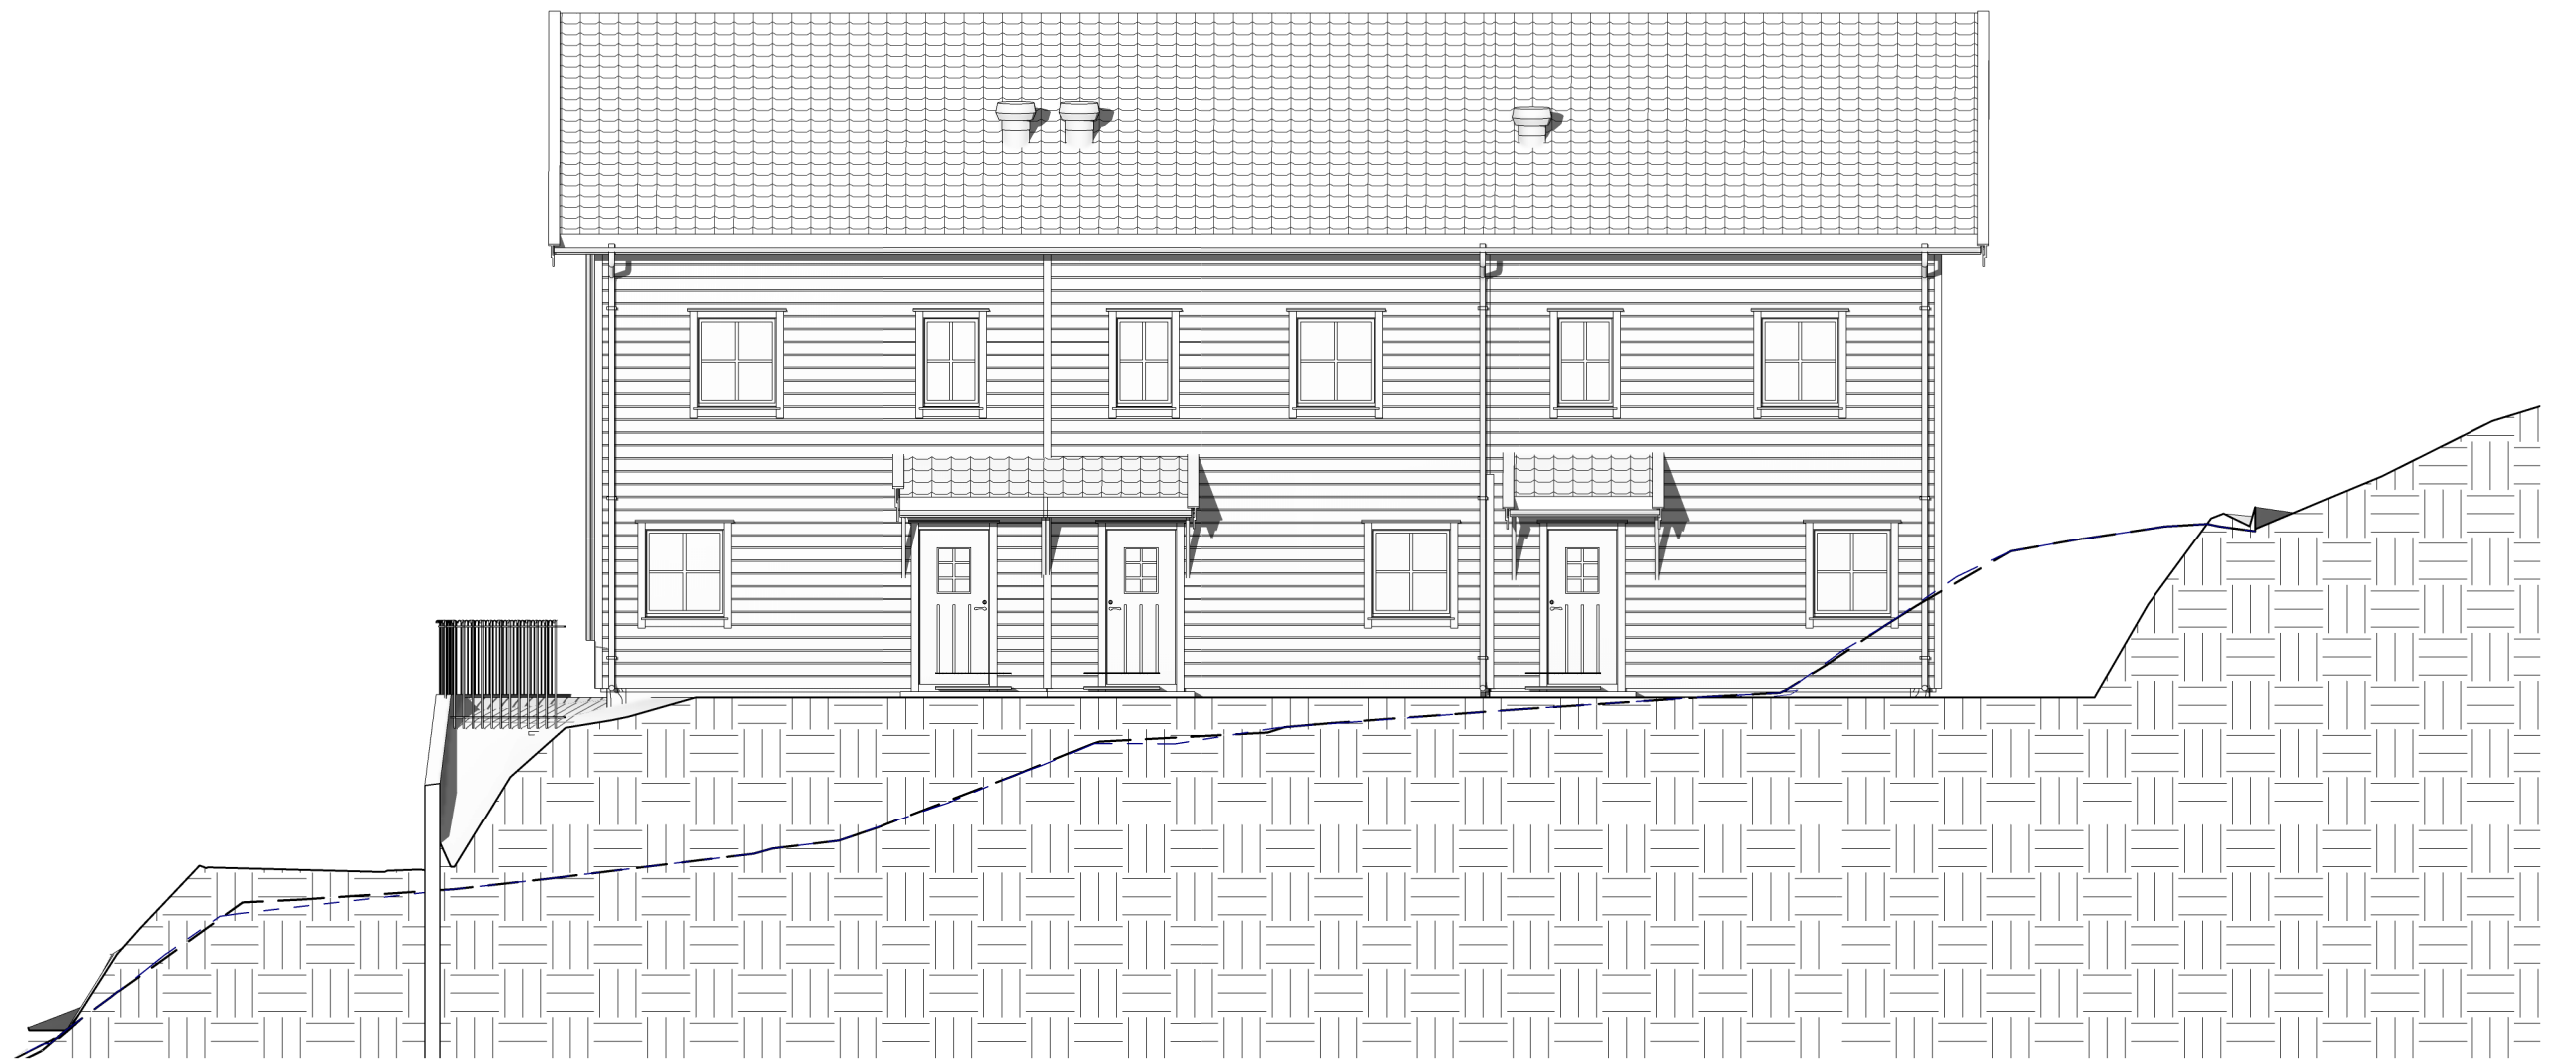

Tegning type:
SØKNADSTEGNING

Tiltaksahver:
BRAKKEINVEST AS


RIB:
Arkitektstua AS
Mikkelsen
Postboks 231, 3054 Krokstadelva, Tlf 92022977
E-post: post@arkitektstua.no

Prosjekt:
NY BOLIGER
Gnr. 6 bnr. 231
ENEBAKK KOMMUNE


FASADE

Målestokk: 1 : 100	Prosjekt ansv. R. Mikkelsen	Tegnet. av: R. Mikkelsen
	Fag: Bygg	Dato 19.03.2019

Prosjektnr. 349	Tegning.nr. 349-H2-3	Rev. F
---------------------------	--------------------------------	------------------

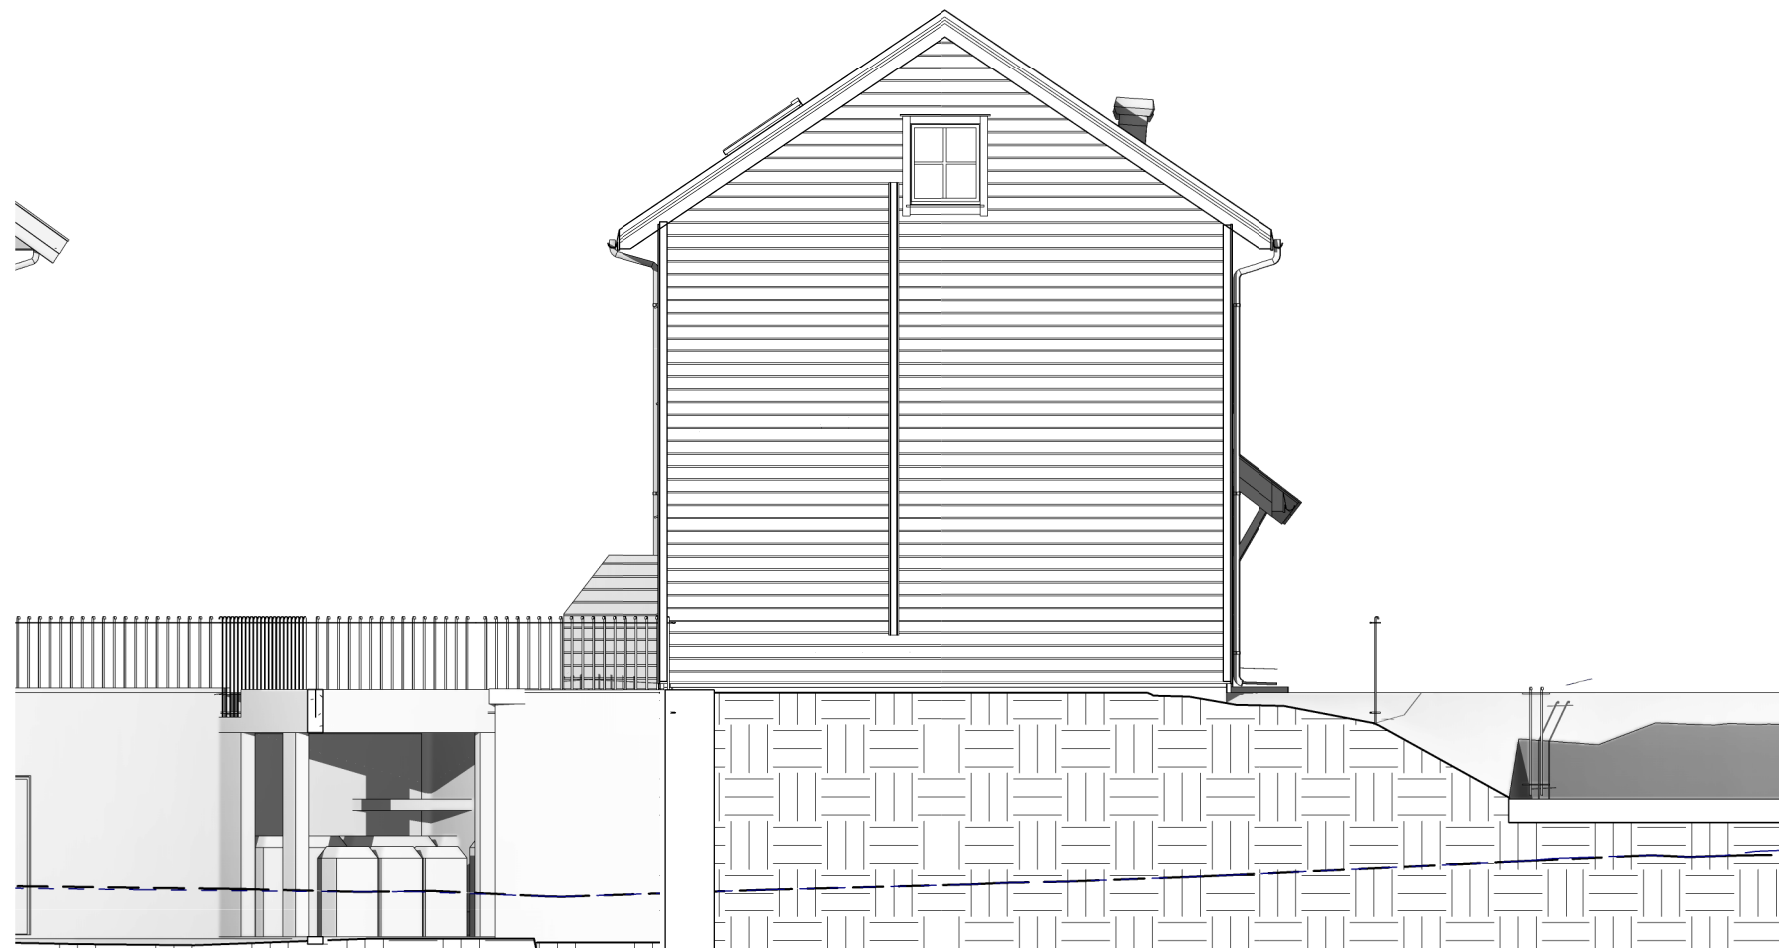

Tegning type: SØKNADSTEGNING		
Tiltaksahver: BRAKKEINVEST AS		
RIB: Arkitektstua AS Mikkelsen Postboks 231, 3054 Krokstadelva, Tlf 92022977 E-post: post@arkitektstua.no		
Prosjekt: NY BOLIGER Gnr. 6 bnr. 231 ENEBAKK KOMMUNE		
FASADE		
Målestokk: 1 : 100	Prosjekt ansv. R. Mikkelsen	Tegnet. av: R. Mikkelsen
	Fag: Bygg	Dato 19.03.2019
Prosjektnr. 349	Tegning.nr. 349-H2-4	Rev. F

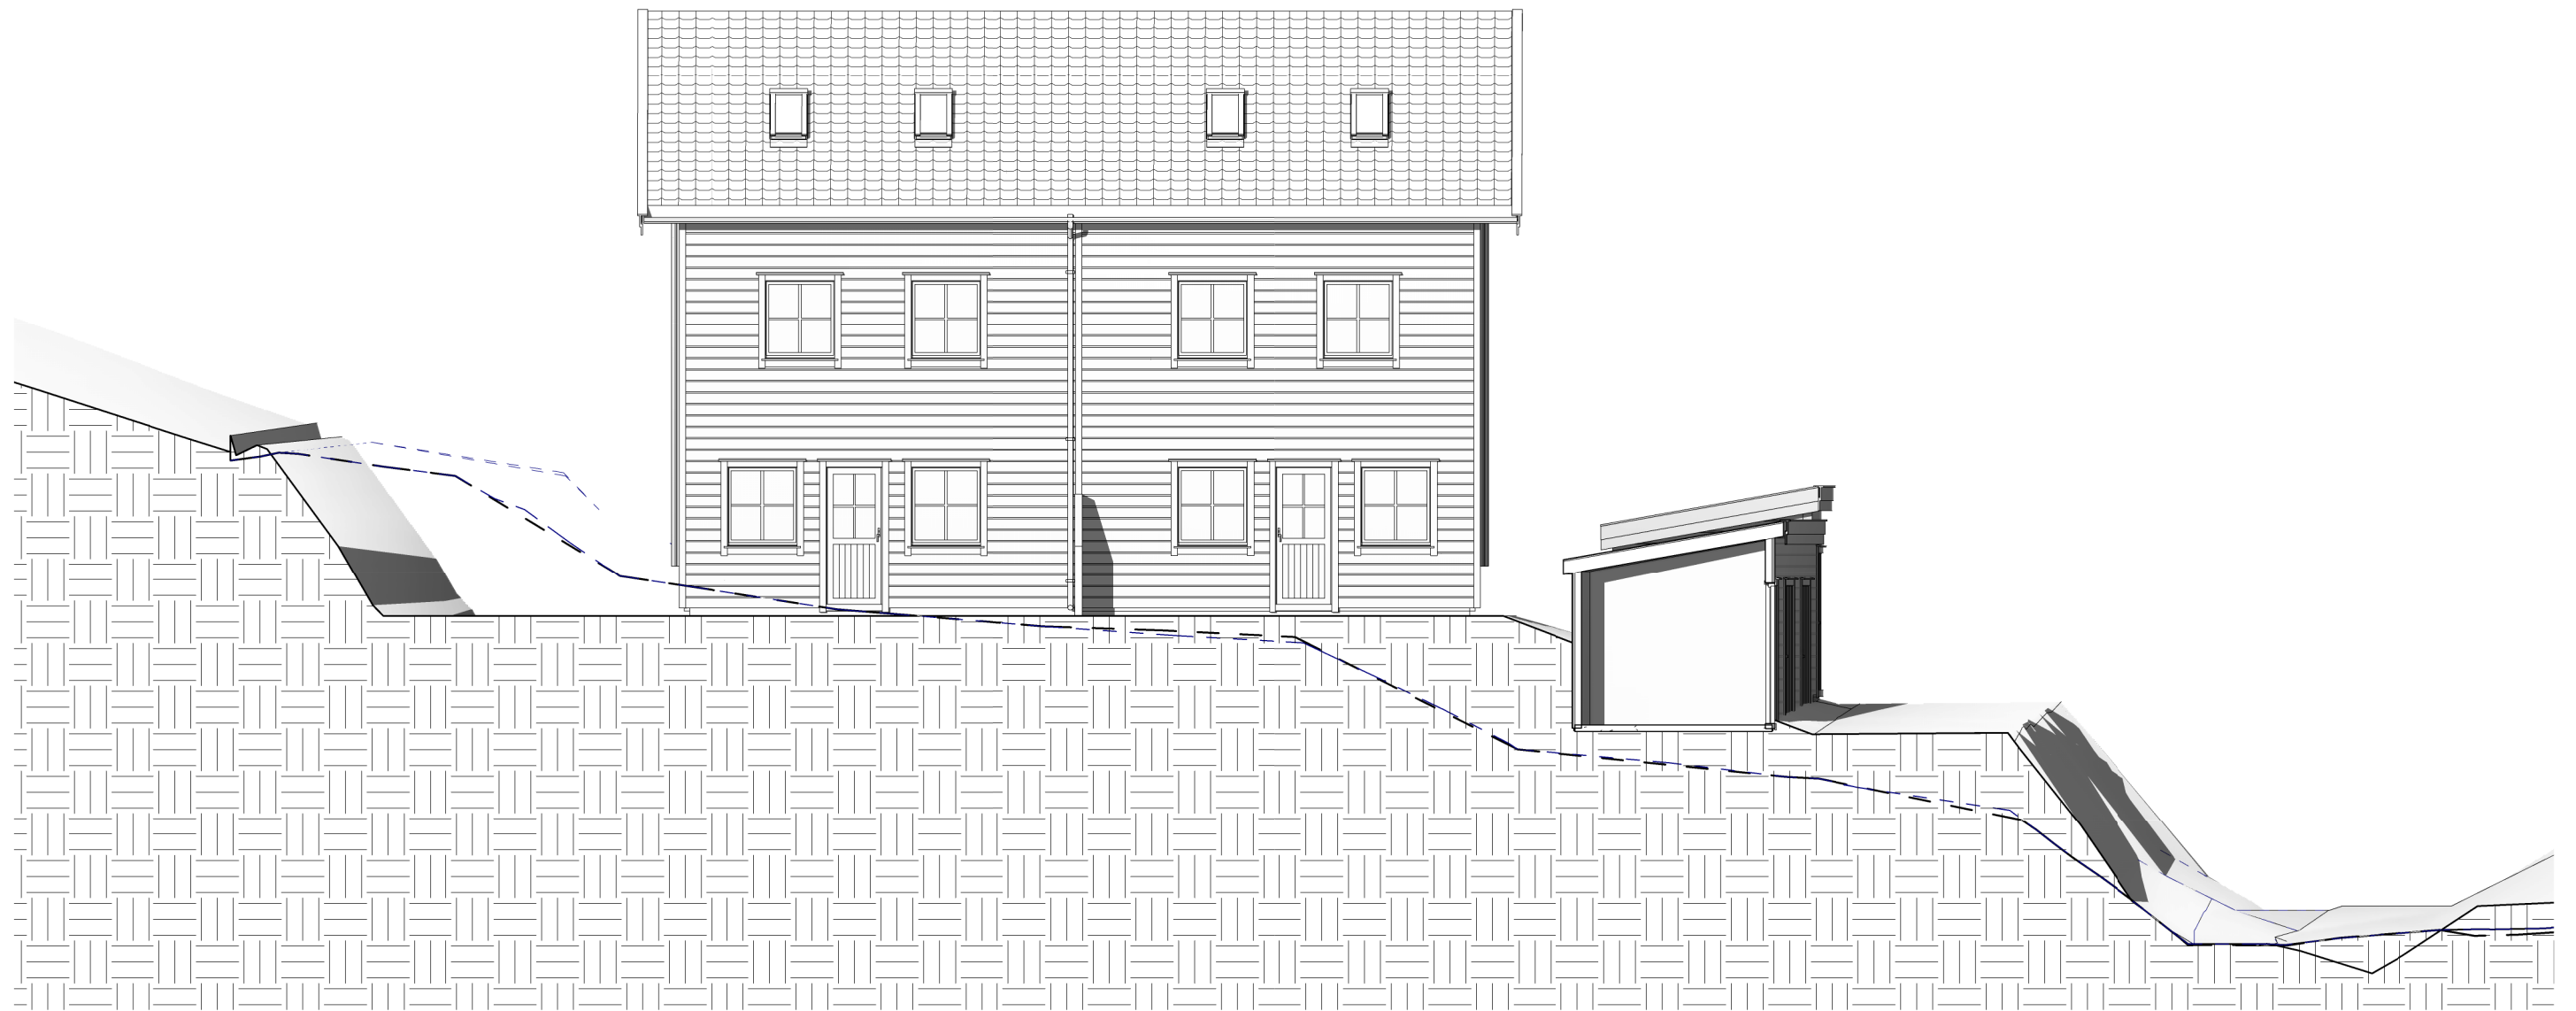

Tegning type:
SØKNADSTEGNING

Tiltaksahver:
BRAKKEINVEST AS


RIB:
Arkitektstua AS
Mikkelsen
Postboks 231, 3054 Krokstadelva, Tlf 92022977
E-post: post@arkitektstua.no

Prosjekt:
NY BOLIGER
Gnr. 6 bnr. 231
ENEBAKK KOMMUNE


FASADE

Målestokk: 1 : 100	Prosjekt ansv. R. Mikkelsen	Tegnet. av: R. Mikkelsen
	Fag: Bygg	Dato 19.03.2019

Prosjektnr. 349	Tegning.nr. 349-H3-1	Rev. F
---------------------------	--------------------------------	------------------

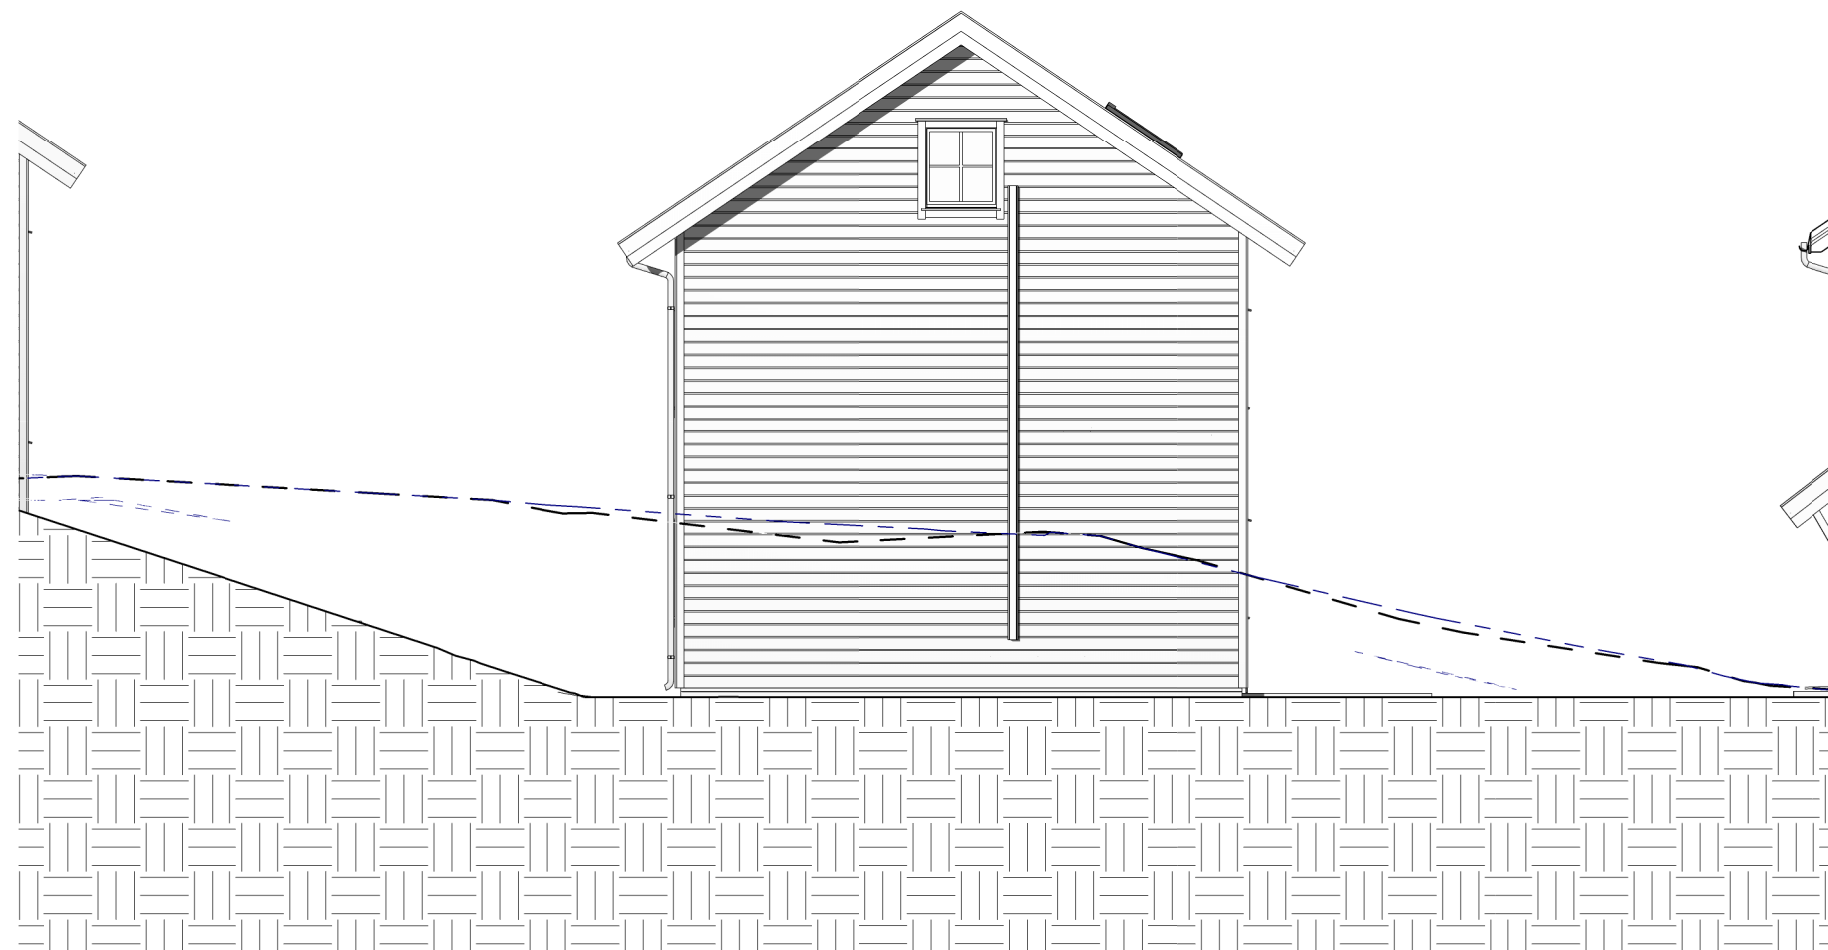

Tegning type: SØKNADSTEGNING		
Tiltaksahver: BRAKKEINVEST AS		
RIB: Arkitektstua AS  Mikkelsen Postboks 231, 3054 Krokstadelva, Tlf 92022977 E-post: post@arkitektstua.no		
Prosjekt: NY BOLIGER Gnr. 6 bnr. 231 ENEBAKK KOMMUNE		
FASADE		
Målestokk: 1 : 100	Prosjekt ansv. R. Mikkelsen	Tegnet. av: R. Mikkelsen
	Fag: Bygg	Dato 19.03.2019
Prosjektnr. 349	Tegning.nr. 349-H3-2	Rev. F

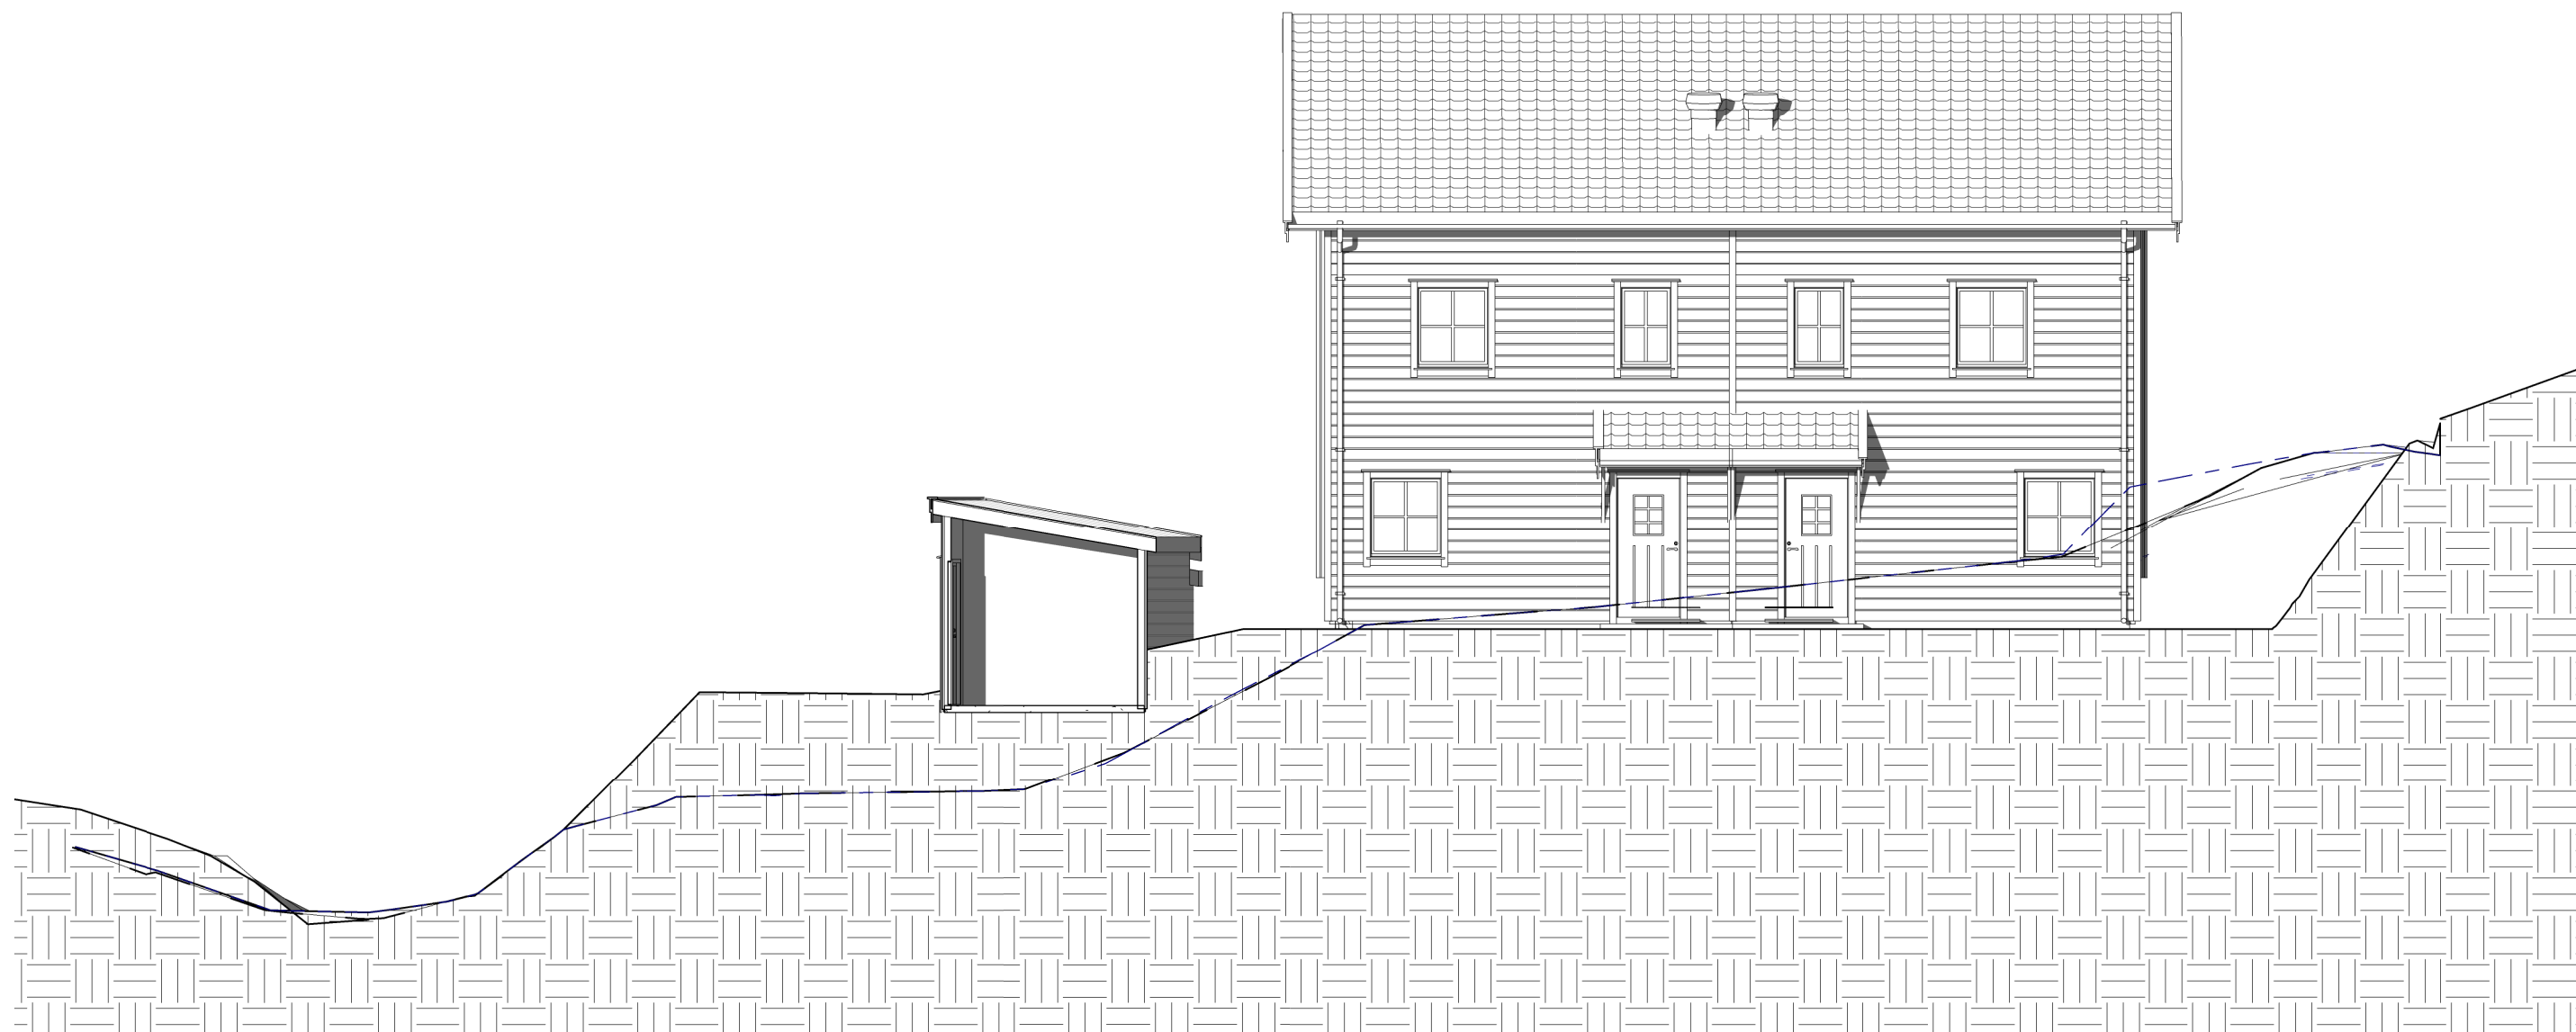

Tegning type:
SØKNADSTEGNING

Tiltaksahver:
BRAKKEINVEST AS


RIB:
ArkitektStua AS
Mikkelsen
Postboks 231, 3054 Krokstadelva, Tlf 92022977
E-post: post@arkitektstua.no

Prosjekt: **NY BOLIGER**
Gnr. 6 bnr. 231
ENEBAKK KOMMUNE


FASADE

Målestokk: 1 : 100	Prosjekt ansv. R. Mikkelsen	Tegnet. av: R. Mikkelsen
	Fag: Bygg	Dato 19.03.2019

Prosjektnr. 349	Tegning.nr. 349-H3-3	Rev. F
---------------------------	--------------------------------	------------------

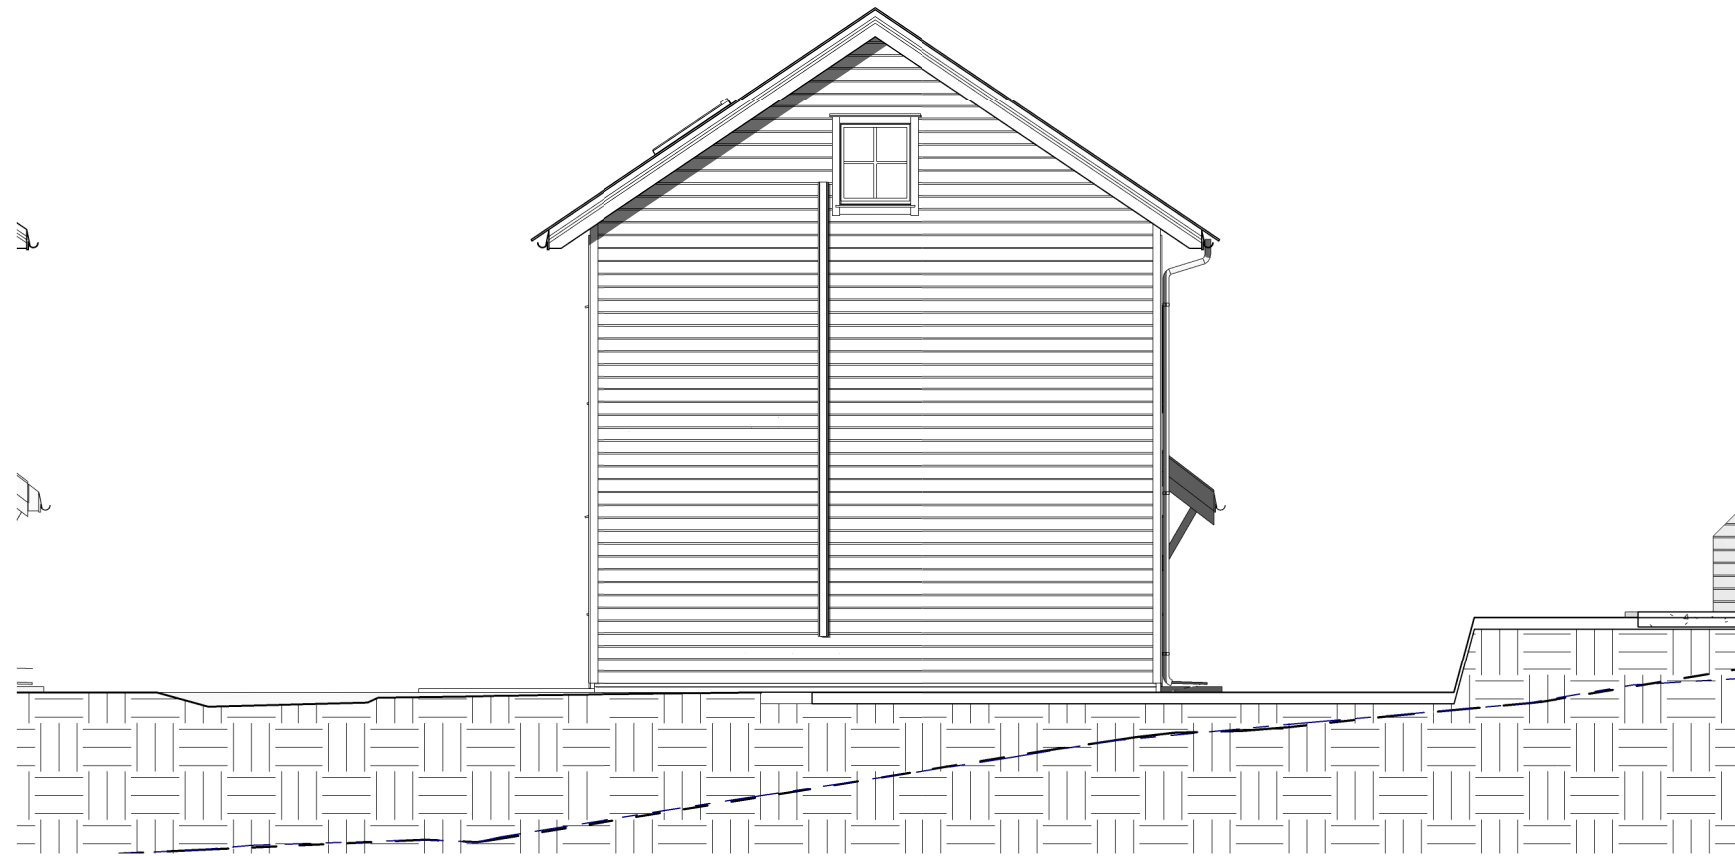

Tegning type: SØKNADSTEGNING		
Tiltaksahver: BRAKKEINVEST AS		
RIB: Arkitektstua AS Mikkelsen Postboks 231, 3054 Krokstadelva, Tlf 92022977 E-post: post@arkitektstua.no		
Prosjekt: NY BOLIGER Gnr. 6 bnr. 231 ENEBAKK KOMMUNE		
FASADE		
Målestokk: 1 : 100	Prosjekt ansv. R. Mikkelsen	Tegnet. av: R. Mikkelsen
	Fag: Bygg	Dato 19.03.2019
Prosjektnr. 349	Tegning.nr. 349-H3-4	Rev. F

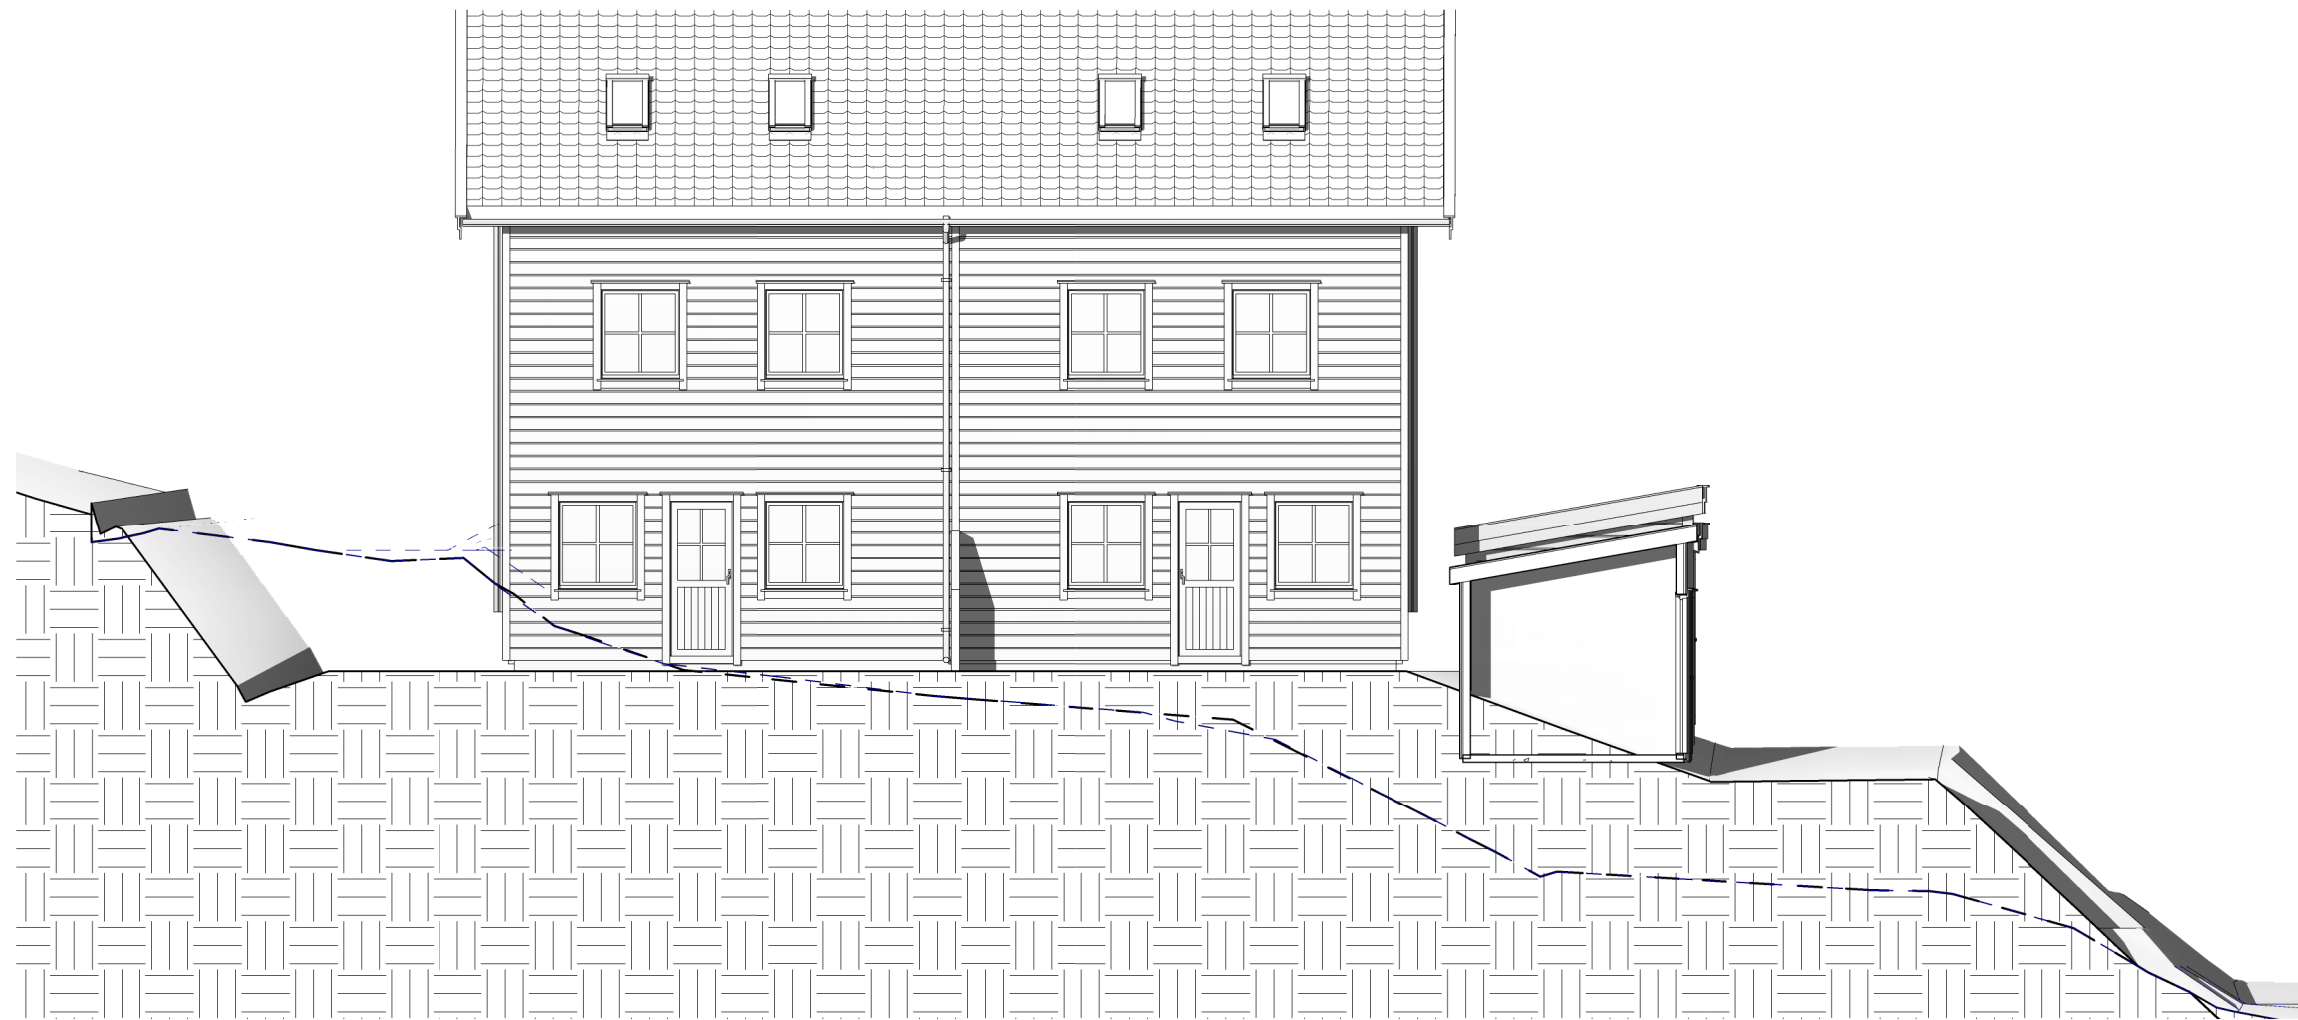

Tegning type:
SØKNADSTEGNING

Tiltaksahver:
BRAKKEINVEST AS


RIB:
Arkitektstua AS
Mikkelsen
Postboks 231, 3054 Krokstadelva, Tlf 92022977
E-post: post@arkitektstua.no

Prosjekt: **NY BOLIGER**
Gnr. 6 bnr. 231
ENEBAKK KOMMUNE


FASADE

Målestokk: 1 : 100	Prosjekt ansv. R. Mikkelsen	Tegnet. av: R. Mikkelsen
	Fag: Bygg	Dato 19.03.2019


Prosjektnr. 349	Tegning.nr. 349-H4-1	Rev. F
---------------------------	--------------------------------	------------------

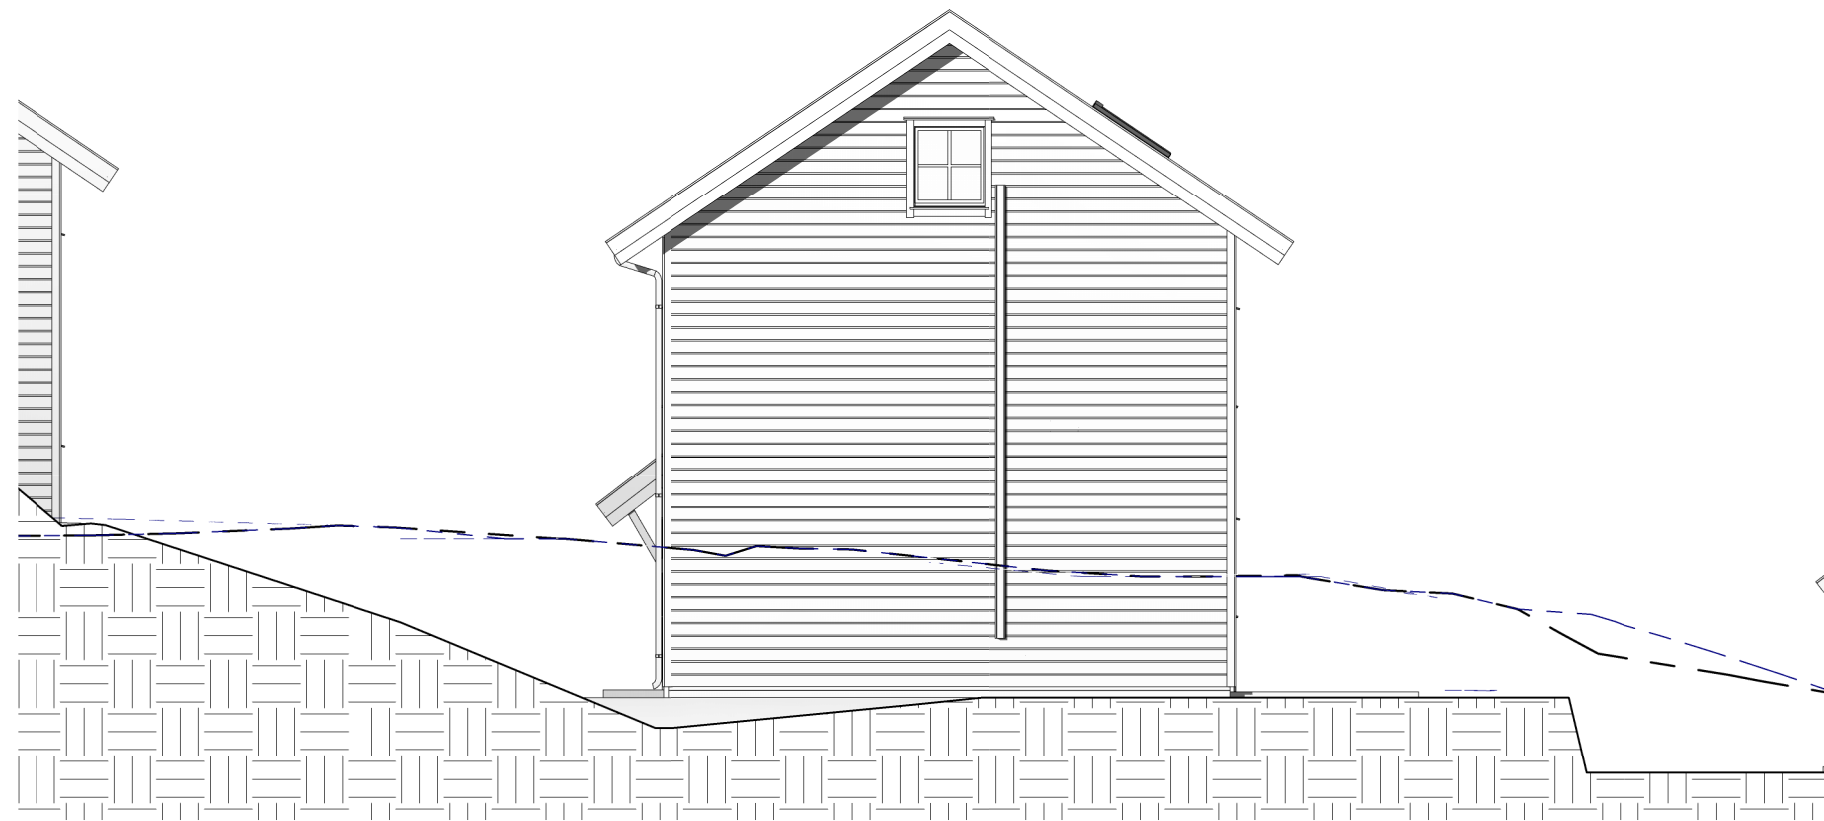


Tegning type: SØKNADSTEGNING		
Tiltaksahver: BRAKKEINVEST AS		
RIB: Arkitektstua AS  Mikkelsen Postboks 231, 3054 Krokstadelva, Tlf 92022977 E-post: post@arkitektstua.no		
Prosjekt: NY BOLIGER Gnr. 6 bnr. 231 ENEBAKK KOMMUNE		
FASADE		
Målestokk: 1 : 100	Prosjekt ansv. R. Mikkelsen	Tegnet. av: R. Mikkelsen
	Fag: Bygg	Dato 19.03.2019
Prosjektnr. 349	Tegning.nr. 349-H4-2	Rev. F

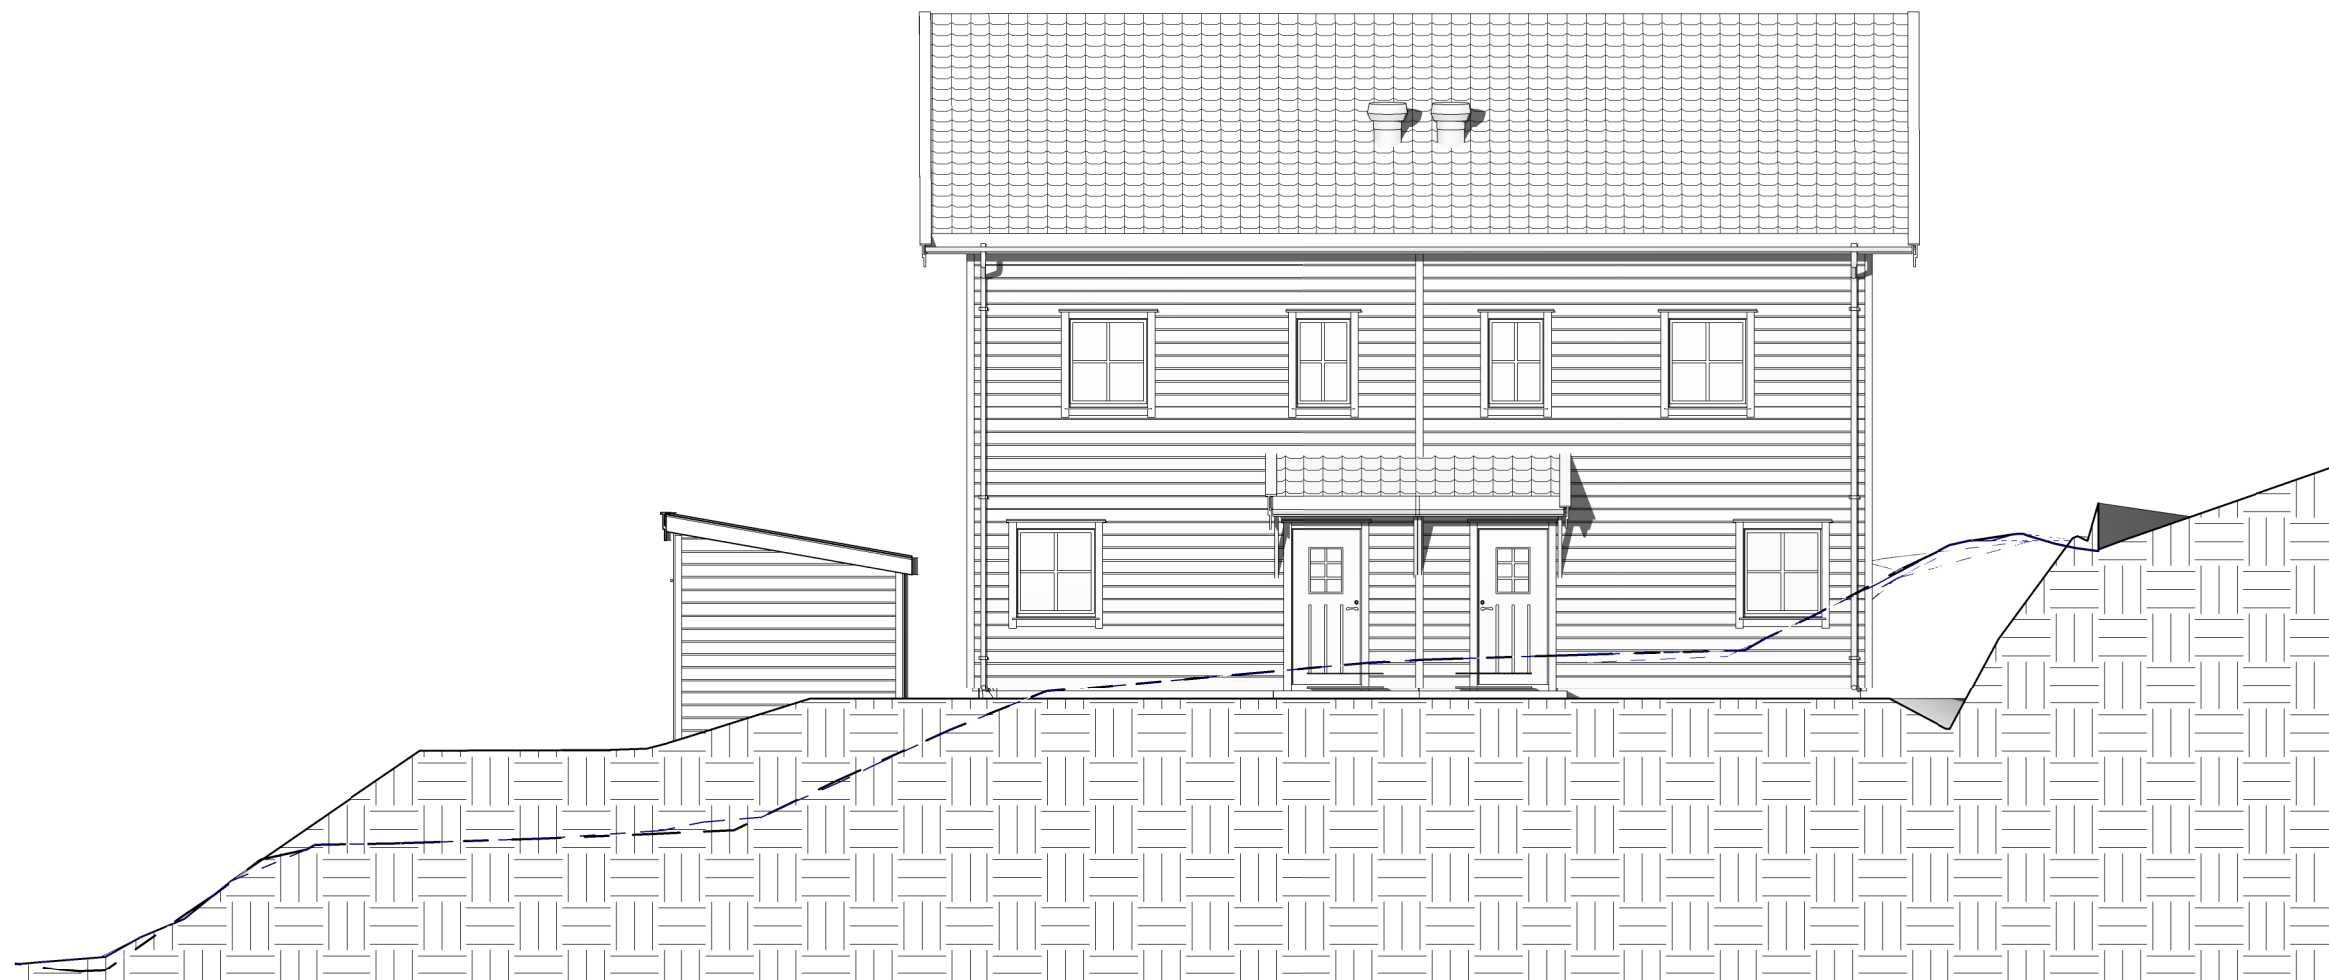


Tegning type: SØKNADSTEGNING		
Tiltaksahver: BRAKKEINVEST AS		
RIB: ArkitektStua AS Mikkelsen Postboks 231, 3054 Krokstadelva, Tlf 92022977 E-post: post@arkitektstua.no		
Prosjekt: NY BOLIGER Gnr. 6 bnr. 231 ENEBAKK KOMMUNE		
FASADE		
Målestokk: 1 : 100	Prosjekt ansv. R. Mikkelsen	Tegnet. av: R. Mikkelsen
	Fag: Bygg	Dato: 19.03.2019
Prosjektnr. 349	Tegning.nr. 349-H4-3	Rev. F

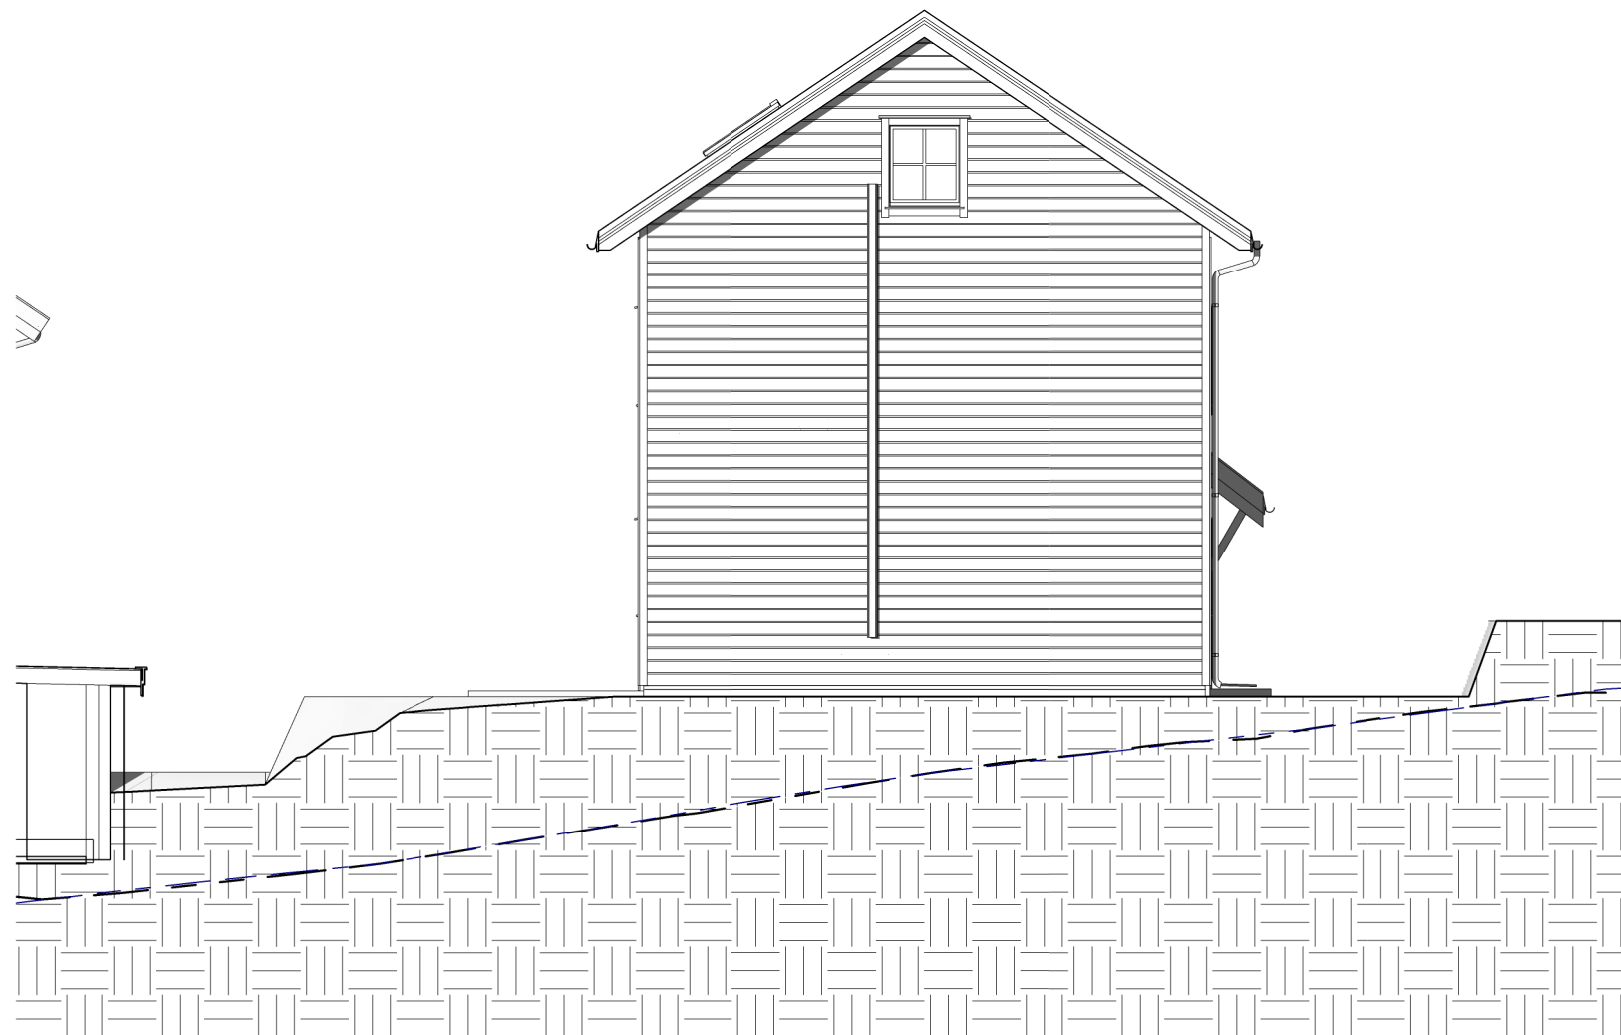


Tegning type: SØKNADSTEGNING		
Tiltaksahver: BRAKKEINVEST AS		
RIB: Arkitektstua AS  Mikkelsen Postboks 231, 3054 Krokstadelva, Tlf 92022977 E-post: post@arkitektstua.no		
Prosjekt: NY BOLIGER Gnr. 6 bnr. 231 ENEBAKK KOMMUNE		
FASADE		
Målestokk: 1 : 100	Prosjekt ansv. R. Mikkelsen	Tegnet. av: R. Mikkelsen
	Fag: Bygg	Dato 19.03.2019
Prosjektnr. 349	Tegning.nr. 349-H4-4	Rev. F

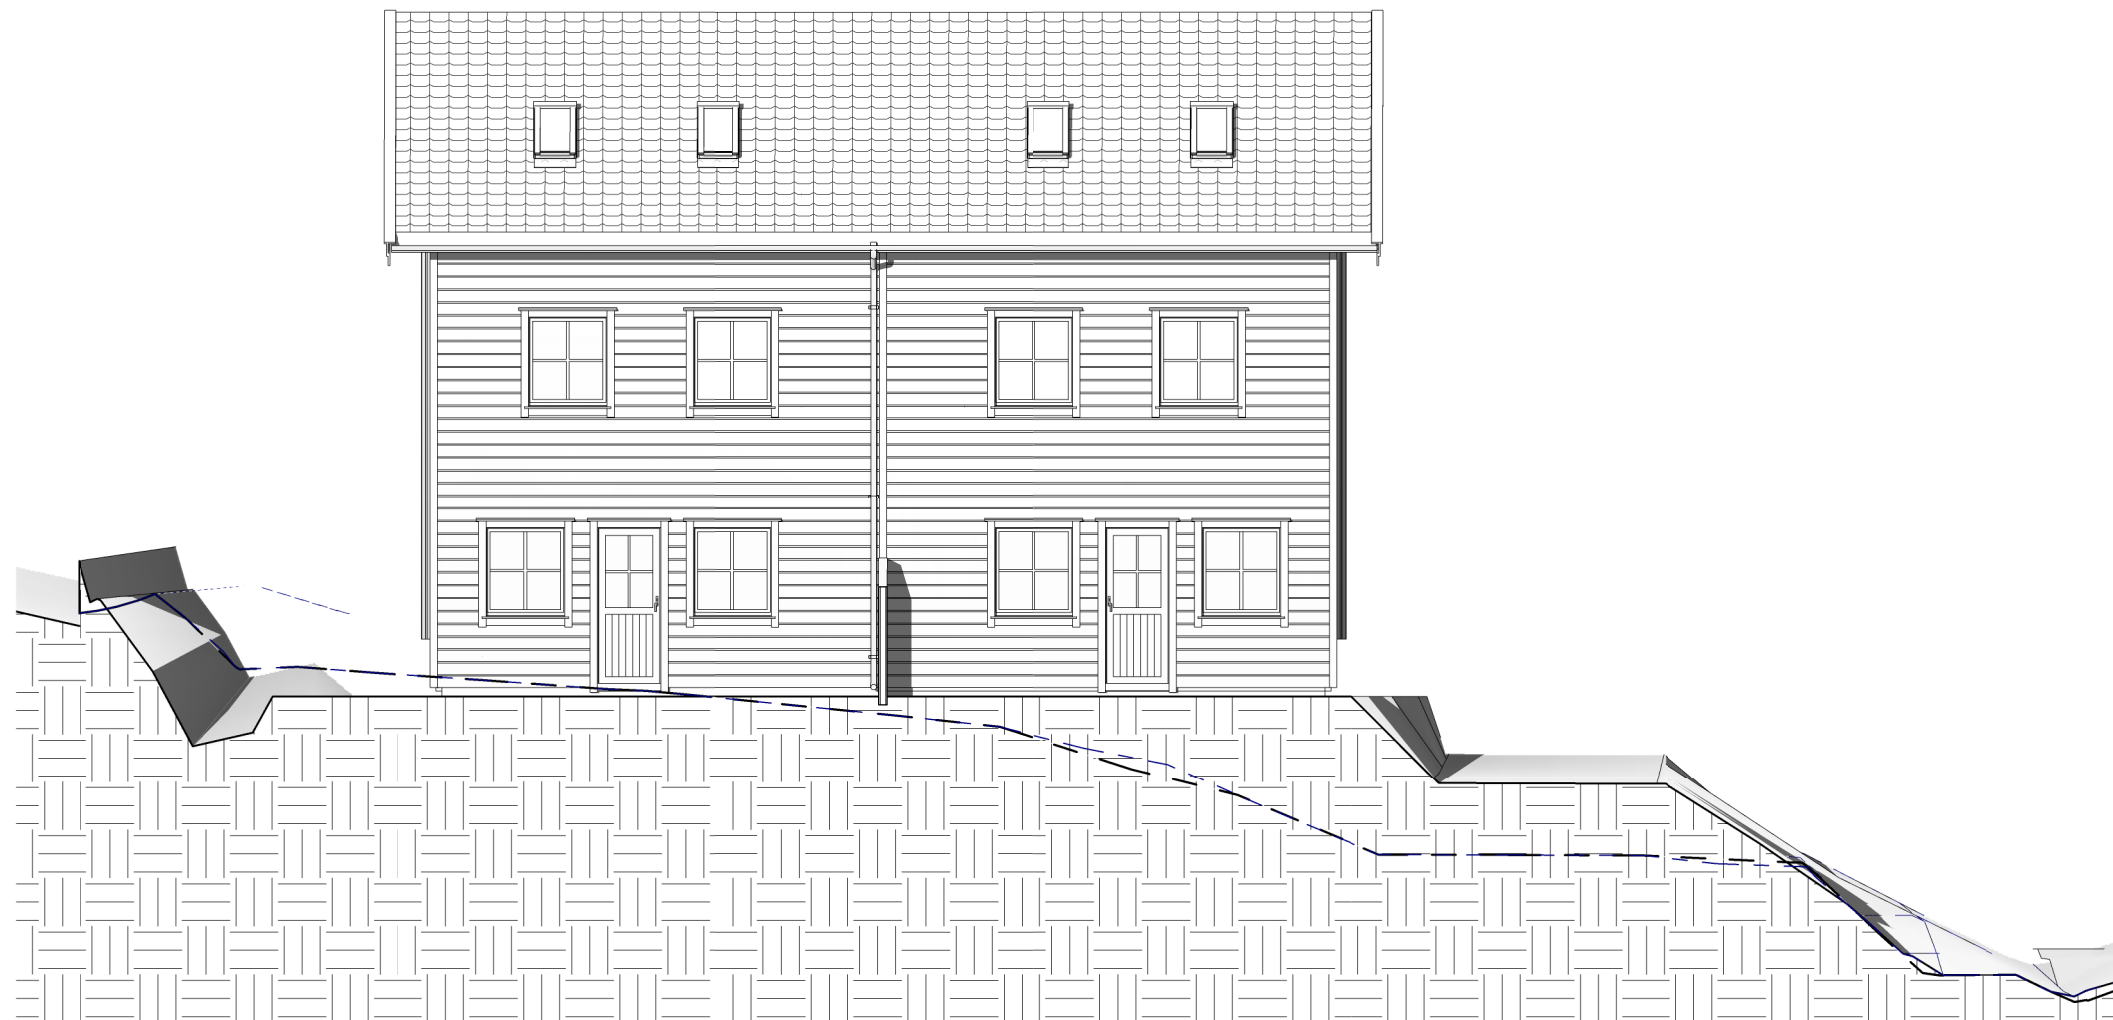


Tegning type: SØKNADSTEGNING		
Tiltaksahver: BRAKKEINVEST AS		
RIB: Arkitektstua AS Mikkelsen Postboks 231, 3054 Krokstadelva, Tlf 92022977 E-post: post@arkitektstua.no		
Prosjekt: NY BOLIGER Gnr. 6 bnr. 231 ENEBAKK KOMMUNE		
FASADE		
Målestokk: 1 : 100	Prosjekt ansv. R. Mikkelsen	Tegnet. av: R. Mikkelsen
	Fag: Bygg	Dato 19.03.2019
Prosjektnr. 349	Tegning.nr. 349-H5-1	Rev. F

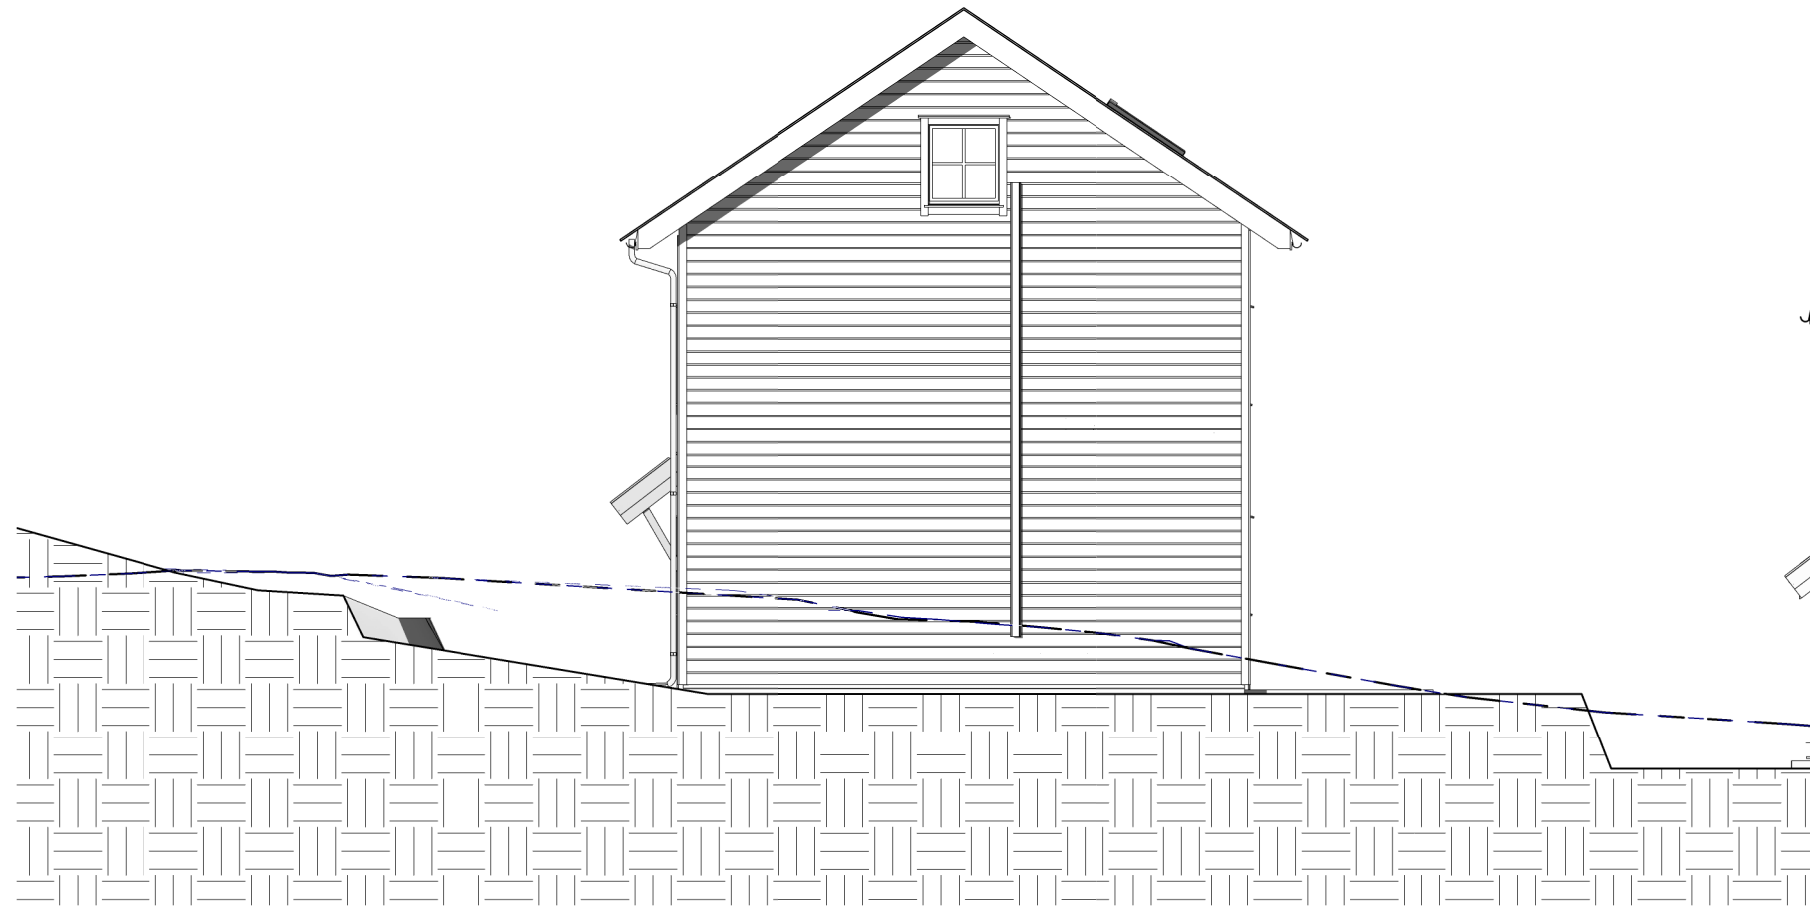

Tegning type: SØKNADSTEGNING		
Tiltaksahver: BRAKKEINVEST AS		
RIB: Arkitektstua AS  Mikkelsen Postboks 231, 3054 Krokstadelva, Tlf 92022977 E-post: post@arkitektstua.no		
Prosjekt: NY BOLIGER Gnr. 6 bnr. 231 ENEBAKK KOMMUNE		
FASADE		
Målestokk: 1 : 100	Prosjekt ansv. R. Mikkelsen	Tegnet. av: R. Mikkelsen
	Fag: Bygg	Dato 19.03.2019
Prosjektnr. 349	Tegning.nr. 349-H5-2	Rev. F

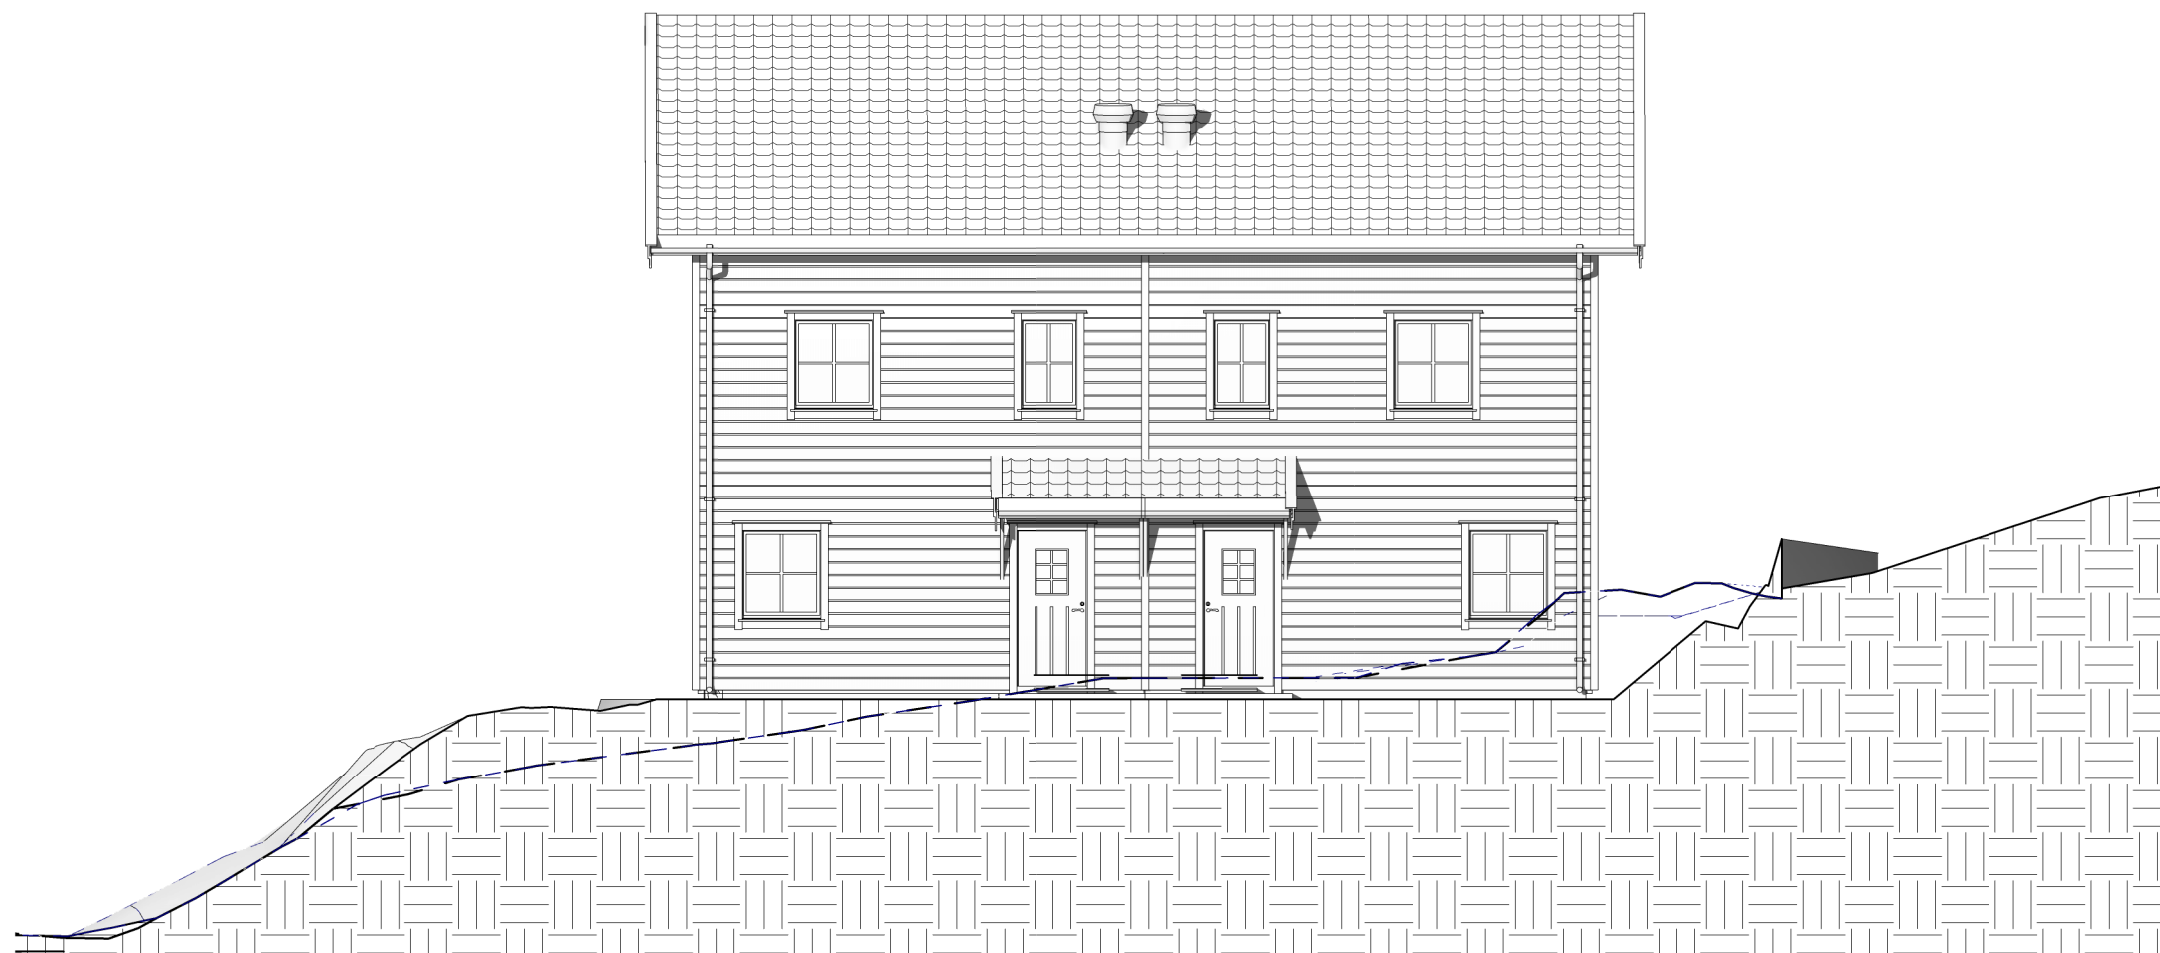

Tegning type: SØKNADSTEGNING		
Tiltaksahver: BRAKKEINVEST AS		
RIB: Arkitektstua AS Mikkelsen Postboks 231, 3054 Krokstadelva, Tlf 92022977 E-post: post@arkitektstua.no		
Prosjekt: NY BOLIGER Gnr. 6 bnr. 231 ENEBAKK KOMMUNE		
FASADE		
Målestokk: 1 : 100	Prosjekt ansv. R. Mikkelsen	Tegnet. av: R. Mikkelsen
	Fag: Bygg	Dato 19.03.2019
Prosjektnr. 349	Tegning.nr. 349-H5-3	Rev. F

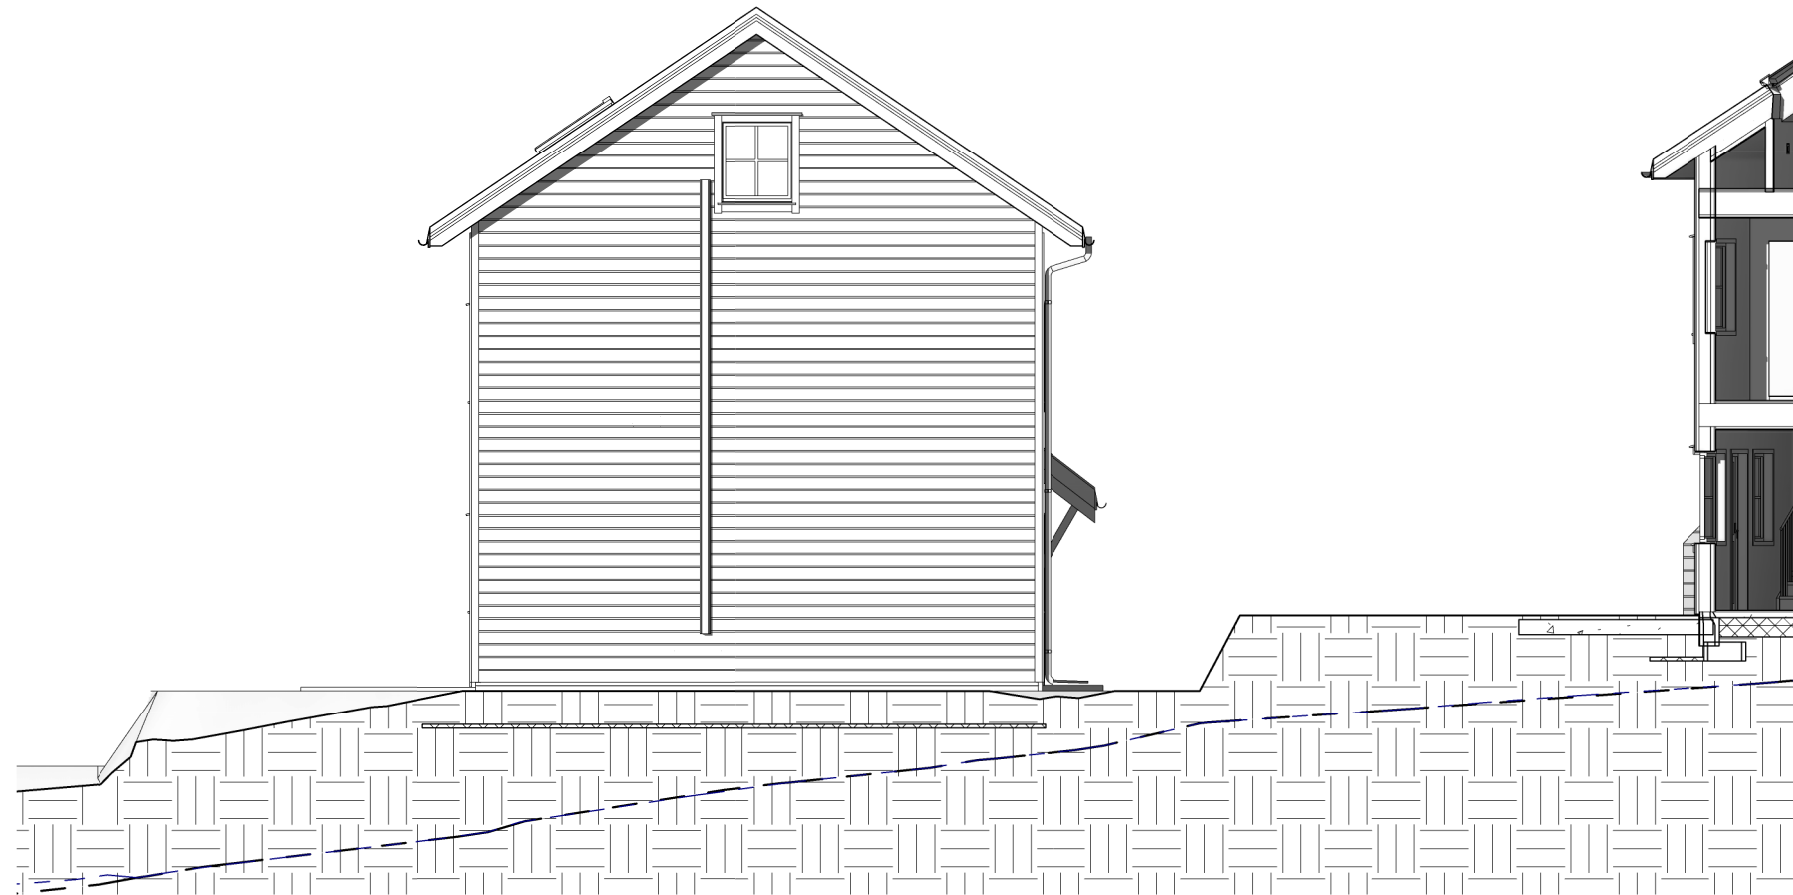

Tegning type: SØKNADSTEGNING		
Tiltaksahver: BRAKKEINVEST AS		
RIB: Arkitektstua AS Mikkelsen Postboks 231, 3054 Krokstadelva, Tlf 92022977 E-post: post@arkitektstua.no		
Prosjekt: NY BOLIGER Gnr. 6 bnr. 231 ENEBAKK KOMMUNE		
FASADE		
Målestokk: 1 : 100	Prosjekt ansv. R. Mikkelsen	Tegnet. av: R. Mikkelsen
	Fag: Bygg	Dato 19.03.2019
Prosjektnr. 349	Tegning.nr. 349-H5-4	Rev. F



Tegning type: SØKNADSTEGNING		
Tiltaksahver: BRAKKEINVEST AS		
RIB: Arkitektstua AS Mikkelsen Postboks 231, 3054 Krokstadelva, Tlf 92022977 E-post: post@arkitektstua.no		
Prosjekt: NY BOLIGER Gnr. 6 bnr. 231 ENEBAKK KOMMUNE		
FASADE		
Målestokk: 1 : 100	Prosjekt ansv. R. Mikkelsen Fag: Bygg	Tegnet. av: R. Mikkelsen Dato 19.03.2019
Prosjektnr. 349	Tegning.nr. 349-H6-1	Rev. F



Tegning type:
SØKNADSTEGNING

Tiltaksahver:
BRAKKEINVEST AS


RIB:
Arkitektstua AS
Mikkelsen
Postboks 231, 3054 Krokstadelva, Tlf 92022977
E-post: post@arkitektstua.no

Prosjekt: **NY BOLIGER**
Gnr. 6 bnr. 231
ENEBAKK KOMMUNE


FASADE

Målestokk: 1 : 100	Prosjekt ansv. R. Mikkelsen	Tegnet. av: R. Mikkelsen
	Fag: Bygg	Dato 19.03.2019

Prosjektnr. 349	Tegning.nr. 349-H6-2	Rev. F
---------------------------	--------------------------------	------------------

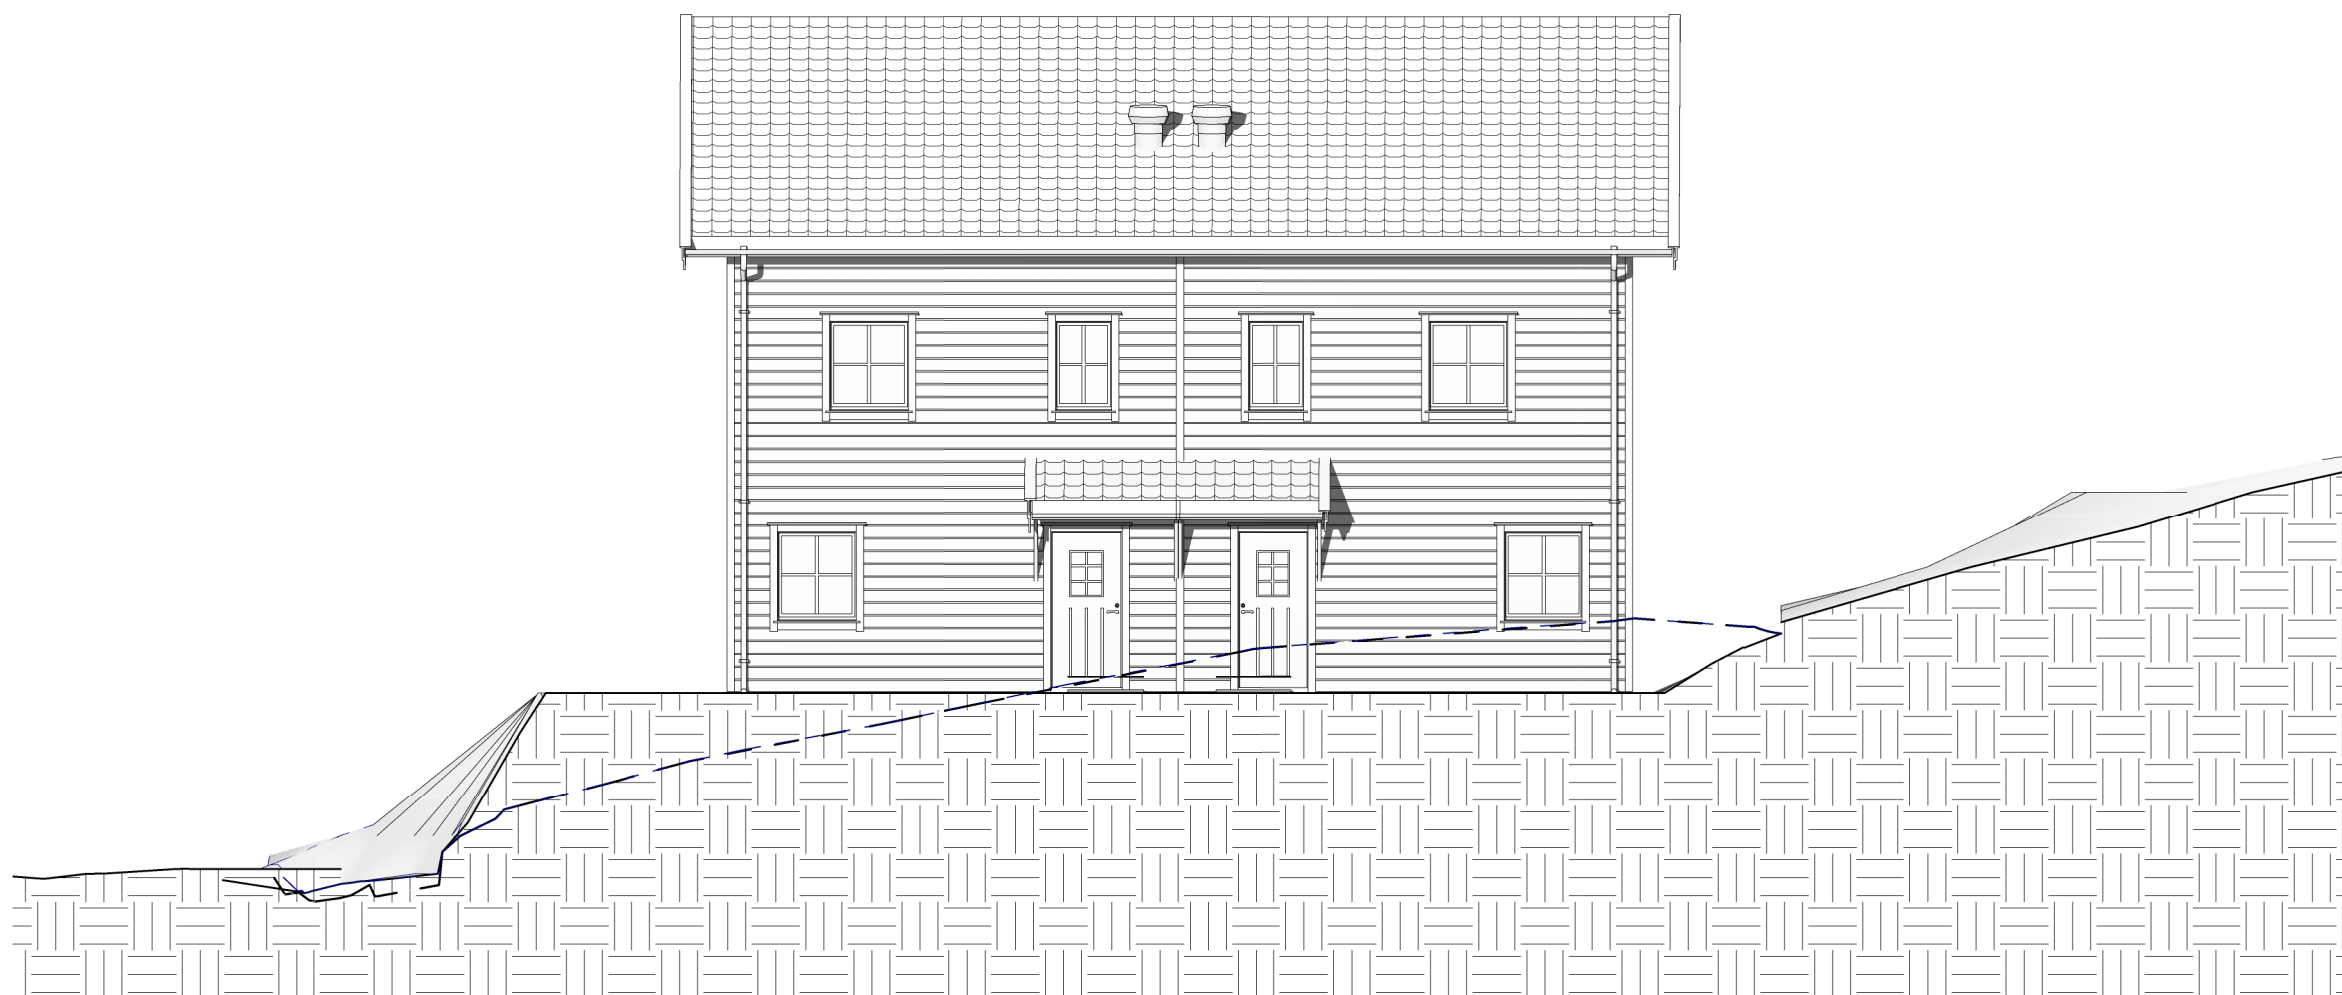

Tegning type: SØKNADSTEGNING		
Tiltaksahver: BRAKKEINVEST AS		
RIB: Arkitektstua AS Mikkelsen Postboks 231, 3054 Krokstadelva, Tlf 92022977 E-post: post@arkitektstua.no		
Prosjekt: NY BOLIGER Gnr. 6 bnr. 231 ENEBAKK KOMMUNE		
FASADE		
Målestokk: 1 : 100	Prosjekt ansv. R. Mikkelsen	Tegnet. av: R. Mikkelsen
	Fag: Bygg	Dato 19.03.2019
Prosjektnr. 349	Tegning.nr. 349-H6-3	Rev. F

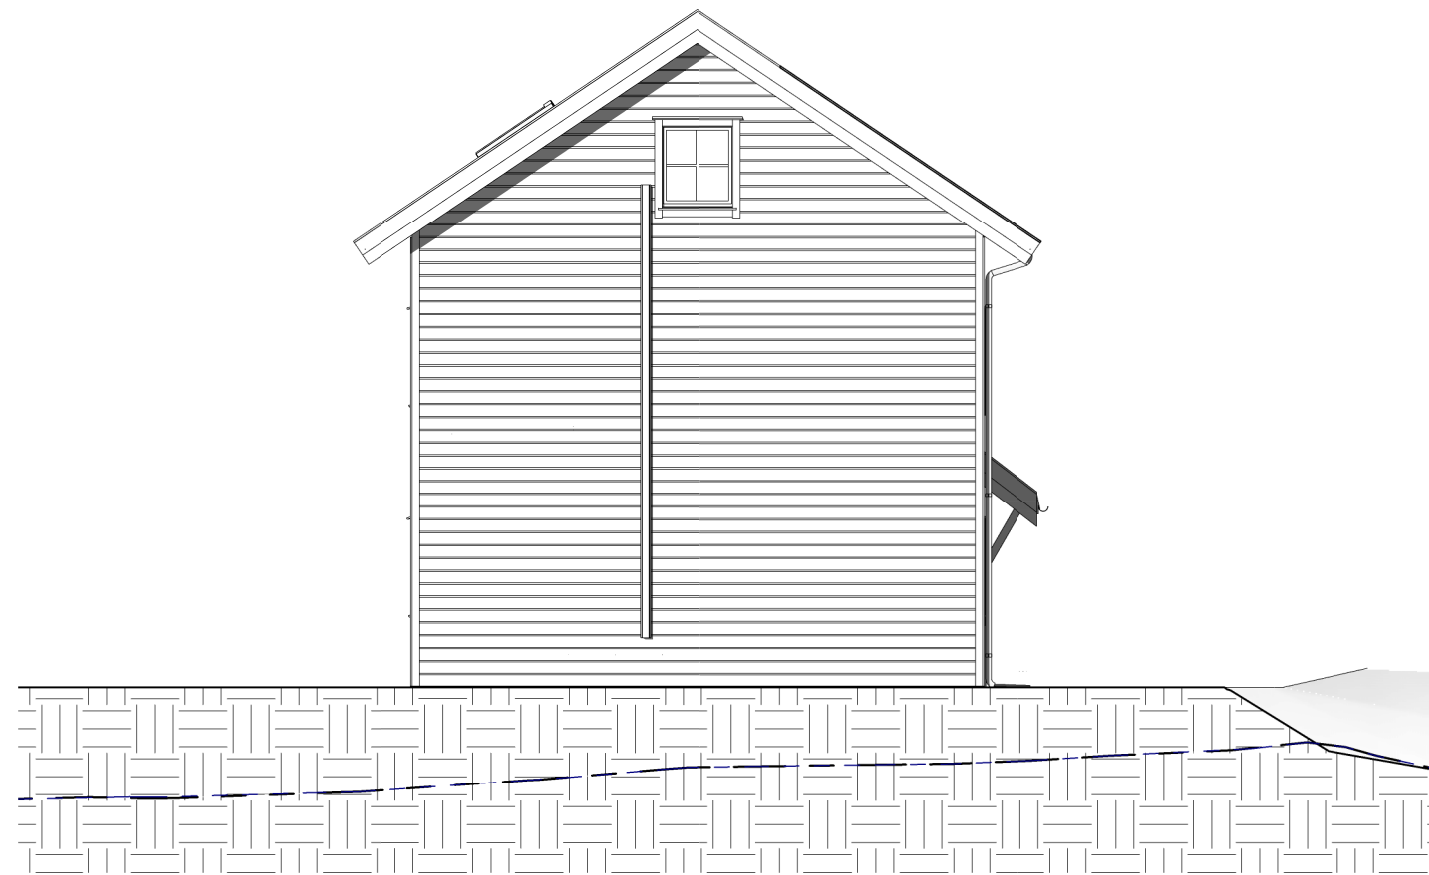

Tegning type: SØKNADSTEGNING		
Tiltaksahver: BRAKKEINVEST AS		
RIB: Arkitektstua AS Mikkelsen Postboks 231, 3054 Krokstadelva, Tlf 92022977 E-post: post@arkitektstua.no		
Prosjekt: NY BOLIGER Gnr. 6 bnr. 231 ENEBAKK KOMMUNE		
FASADE		
Målestokk: 1 : 100	Prosjekt ansv. R. Mikkelsen	Tegnet. av: R. Mikkelsen
	Fag: Bygg	Dato 19.03.2019
Prosjektnr. 349	Tegning.nr. 349-H6-4	Rev. F