



Plan 01

Snitt B : 100


Tegning type: <b>SØKNADSTEGNING</b>		
Tiltaksahver: <b>BRAKKEINVEST AS</b>		
RIB: <b>Arkitektstua AS</b> Mikkelsen Postboks 231, 3054 Krokstadelva, Tlf 92022977 E-post: post@arkitektstua.no		
Prosjekt: <b>PARKERINGSKJELLER</b> Gnr. 6 bnr. 231 <b>ENEBAKK KOMMUNE</b>		
<b>Plan 1. Etasje</b>		
Målestokk: <b>1 : 100</b>	Prosjekt anv. R. Mikkelsen	Tegnet. av. R. Mikkelsen
	Fag: Bygg	Dato <b>09.04.2019</b>
Prosjektnr. <b>349</b>	Tegning.nr. <b>349-G-01</b>	Rev.

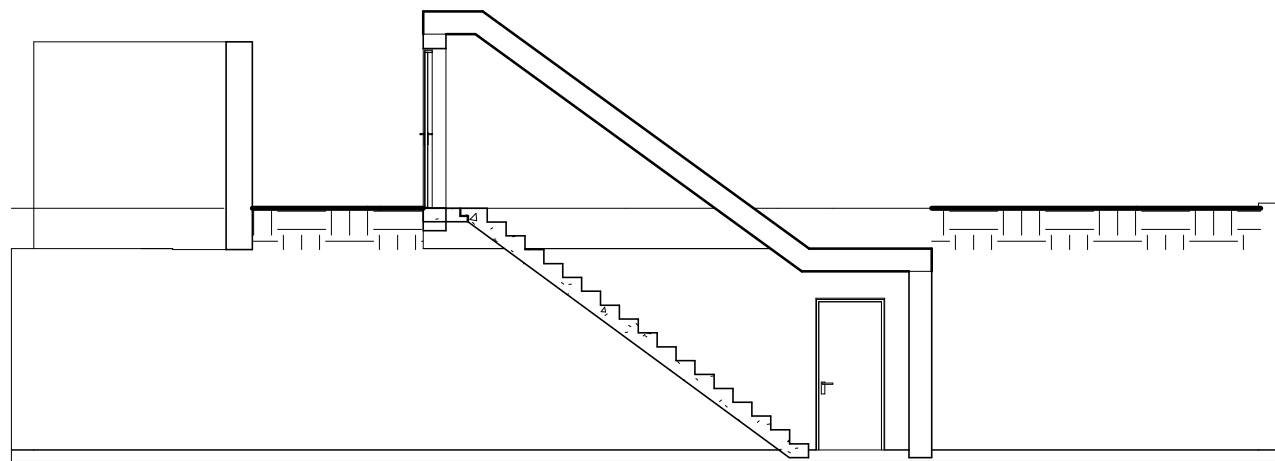


**Snitt B**  
1 : 100

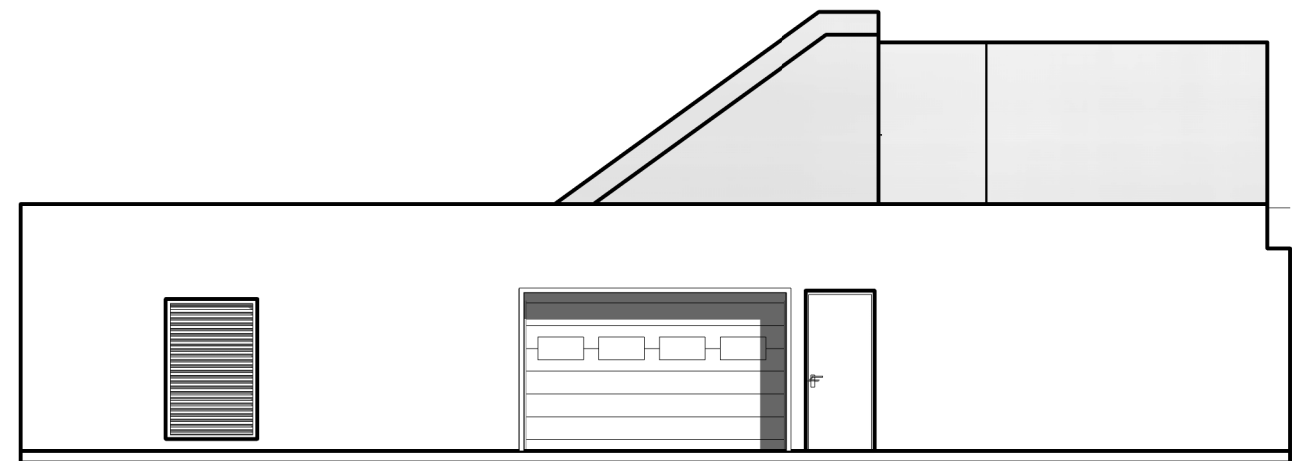

**Fasade Øst**  
1 : 100

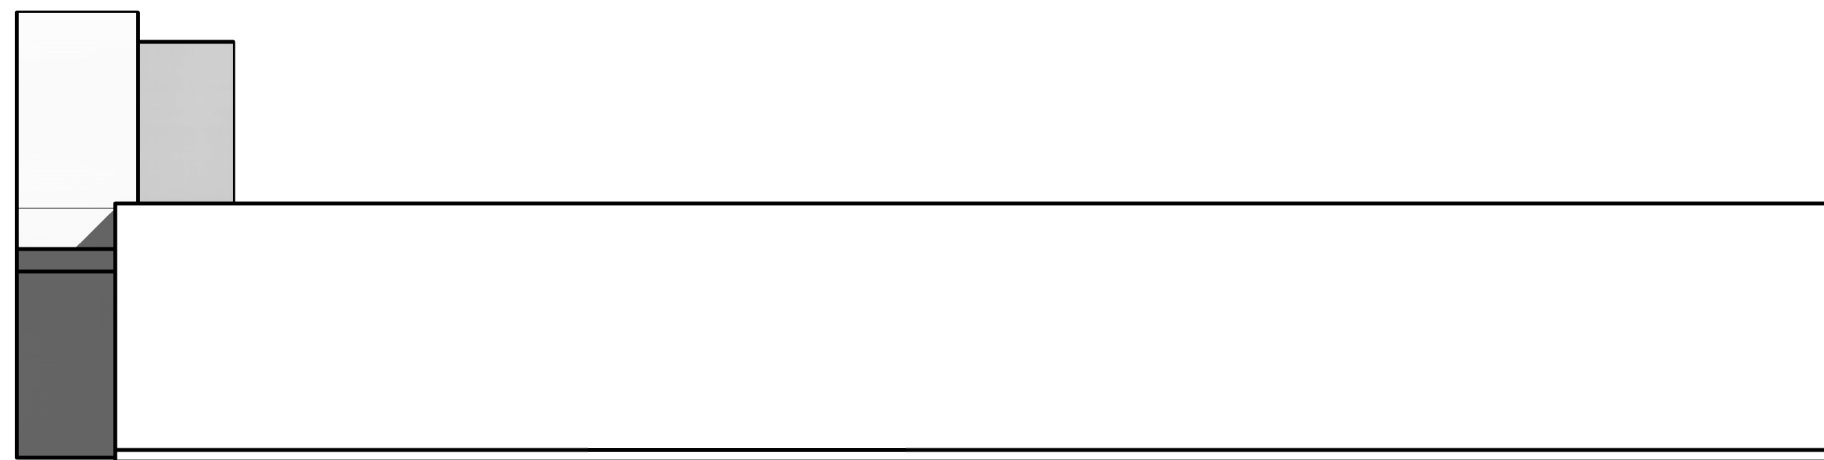

**Fasade Sør**  
1 : 100

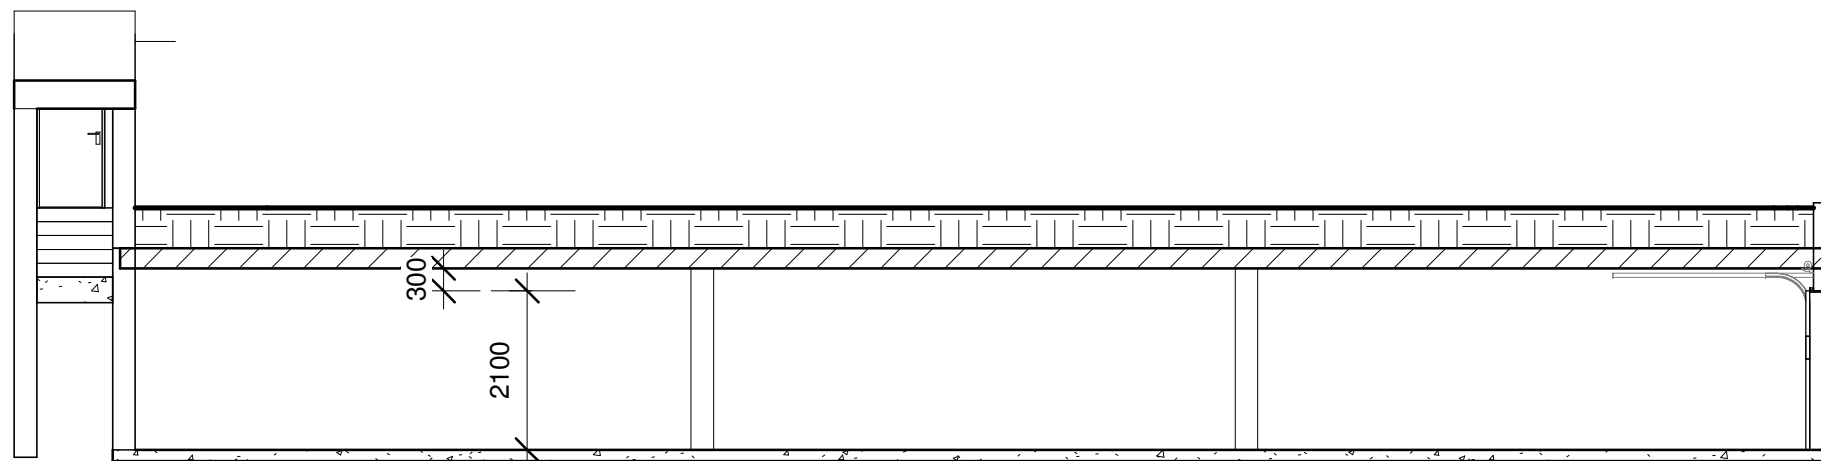

**Snitt A**  
1 : 100

Tegning type: <b>SØKNADSTEGNING</b>		
Tiltaksahver: <b>BRAKKEINVEST AS</b>		
RIB: <b>Arkitektstua AS</b> Mikkelsen Postboks 231, 3054 Krokstadelva, Tlf 92022977 E-post: post@arkitektstua.no		
Prosjekt: <b>PARKERINGSKJELLER</b> Gnr. 6 bnr. 231 <b>ENEBAKK KOMMUNE</b>		
<b>Snitt &amp; Fasader</b>		
Målestokk: 1 : 100	Prosjekt ansv. R. Mikkelsen Fag: Bygg	Tegnet. av: R. Mikkelsen Dato 09.04.2019
Prosjektnr. <b>349</b>	Tegning.nr. <b>349- G-02</b>	Rev.

Merknad: Terreng og rekkverk vises ikke her.