


Plan 01

1 : 100





Fasade Øst

1 : 100

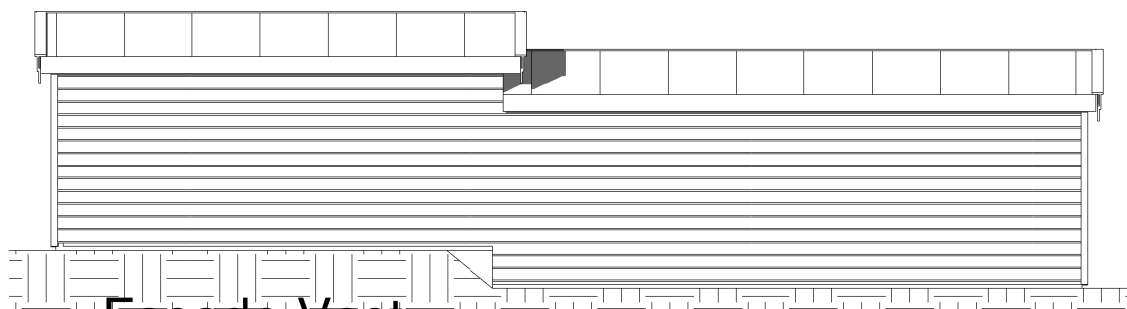


Fasade Vest

1 : 100

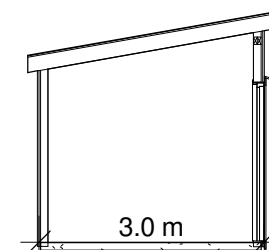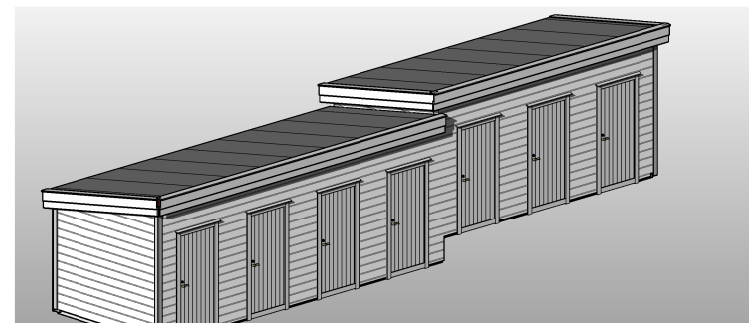


Snitt

1 : 100

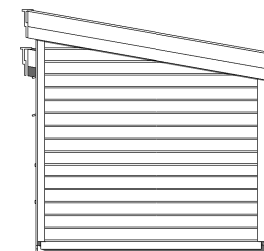

Fasade Syd

1 : 100

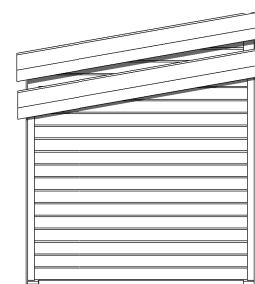

Fasade Nord

1 : 100

Merknad:

Der terrenget krever det, benyttes betong i deler av ytterveggene. Vist terreng er illustrasjon.

Tegning type: SØKNADSTEGNING		
Tiltaksahver: BRAKKEINVEST AS		
RIB: Arkitektstua AS Mikkelsen Postboks 231, 3054 Krokstadelva, Tlf 92022977 E-post: post@arkitektstua.no		
Prosjekt: Avfallsbod Gnr. 6 bnr. 231 ENEBAKK KOMMUNE		
Plan, snitt og fasader		
Målestokk: 1 : 100	Prosjekt ansv. R. Fag: Byg	Tegnet. av: R. Dato 09.04.2019
Prosjektnr. 349	Tegning.nr. 349- B-01	Rev.