

# Oversiktskart

Adresse: Nerdammen 11, 3057 SOLBERGELVA

Gnr/Bnr: 45/451/0/0

Målestokk: 1:1 000

Beregnet areal: 1525 m<sup>2</sup>

Koordinatsyst: UTM32/Euref89

Dato:


28.03.2019



Nedre Eiker  
kommune



Robert Martinsen

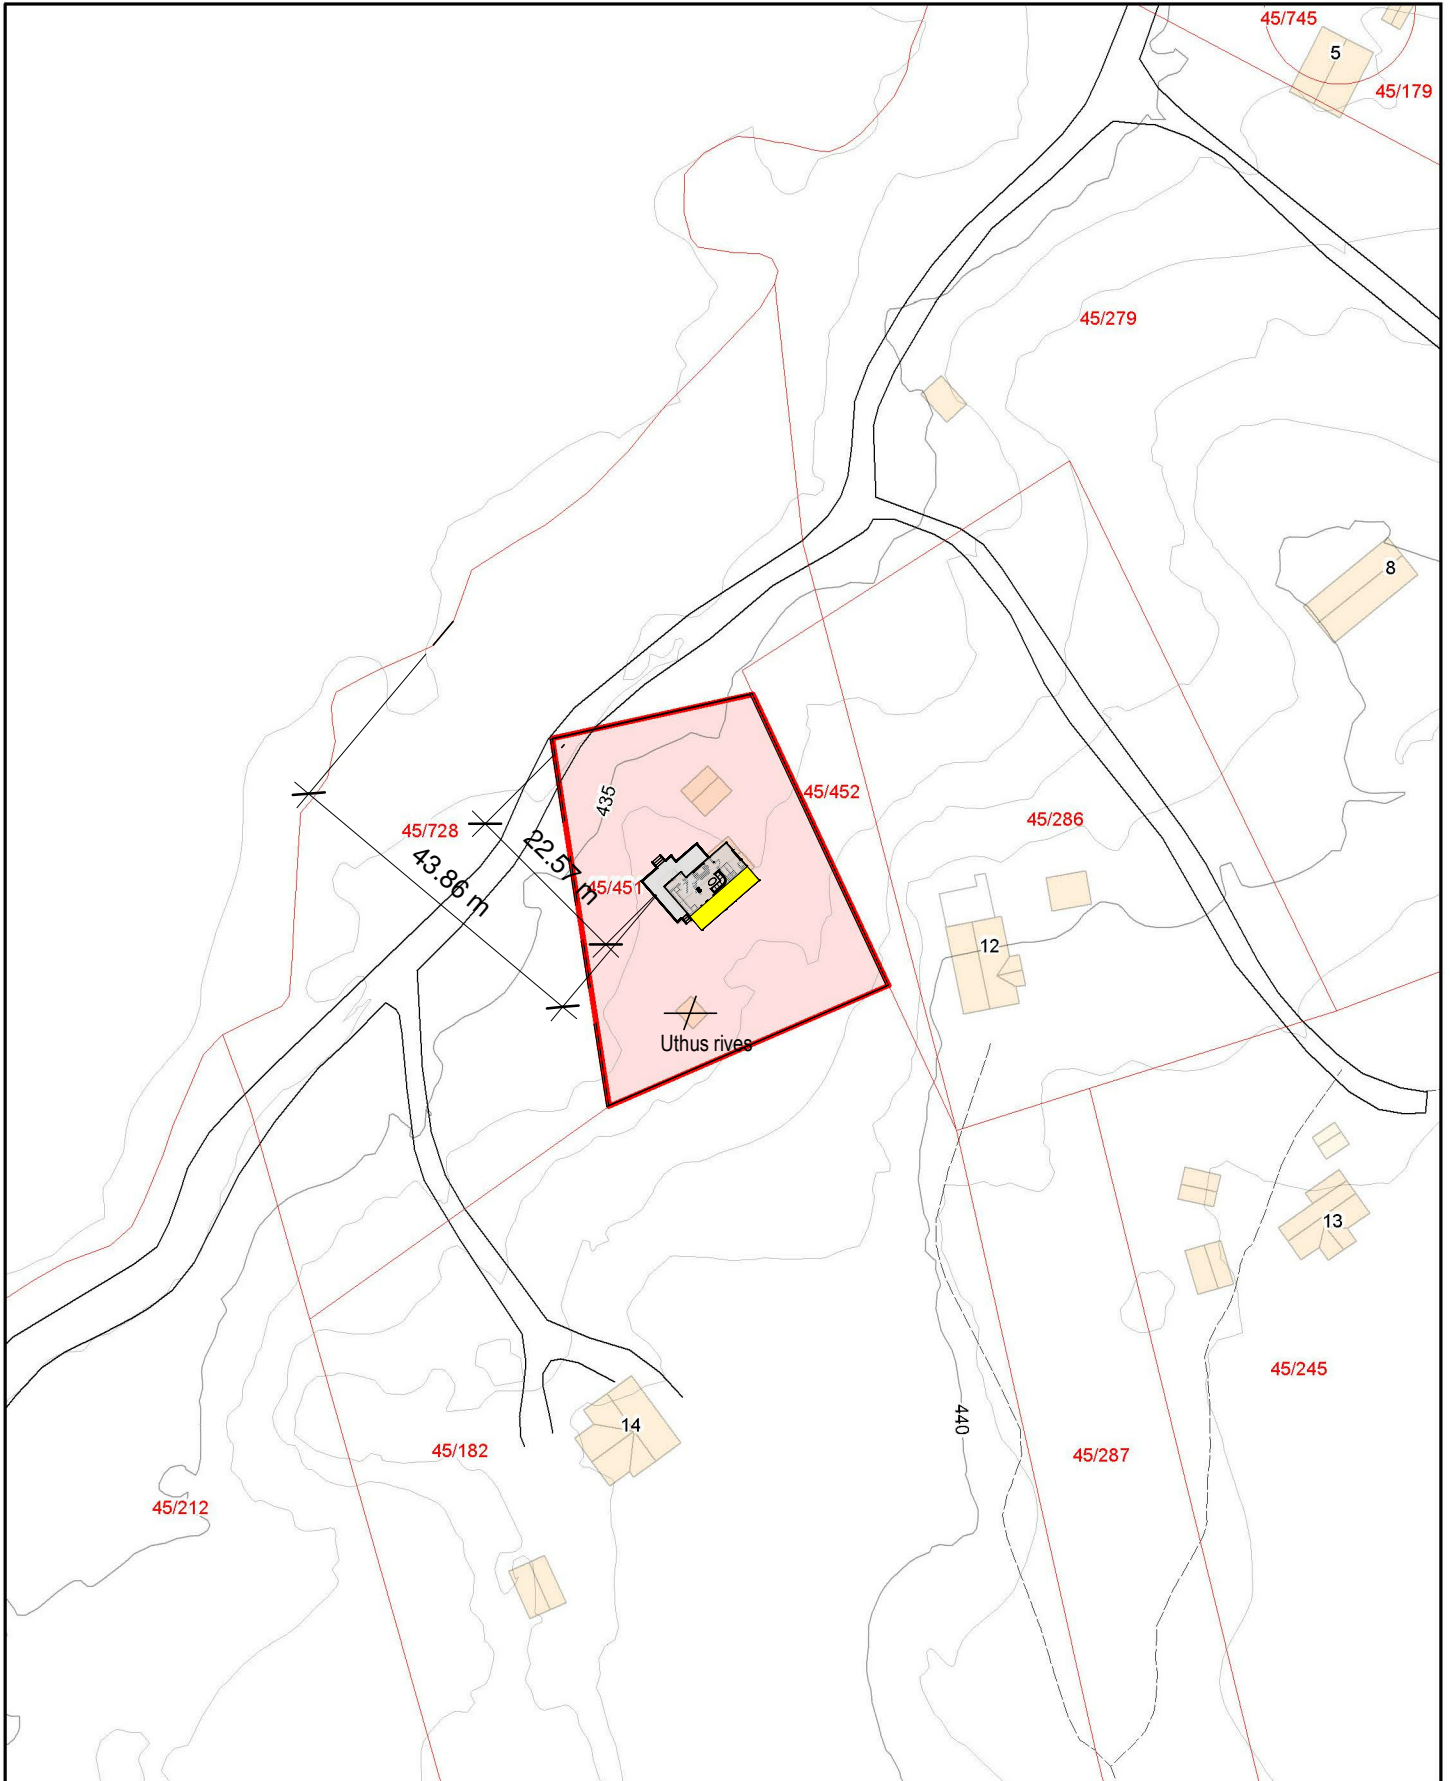

# SITUASJONSKART for tiltak etter plan- og bygningsloven




Nedre Eiker  
kommune

Adresse: Nerdammen 11, 3057 SOLBERGELVA  
Gnr/Bnr: 45/451/0/0  
Målestokk: 1:500  
Areal: 1525 m<sup>2</sup>  
Planid:

Koordinatsyst: UTM32/Euref89  
Dato: 28.03.2019

NB! Eiendommen  
har usikre grenser.

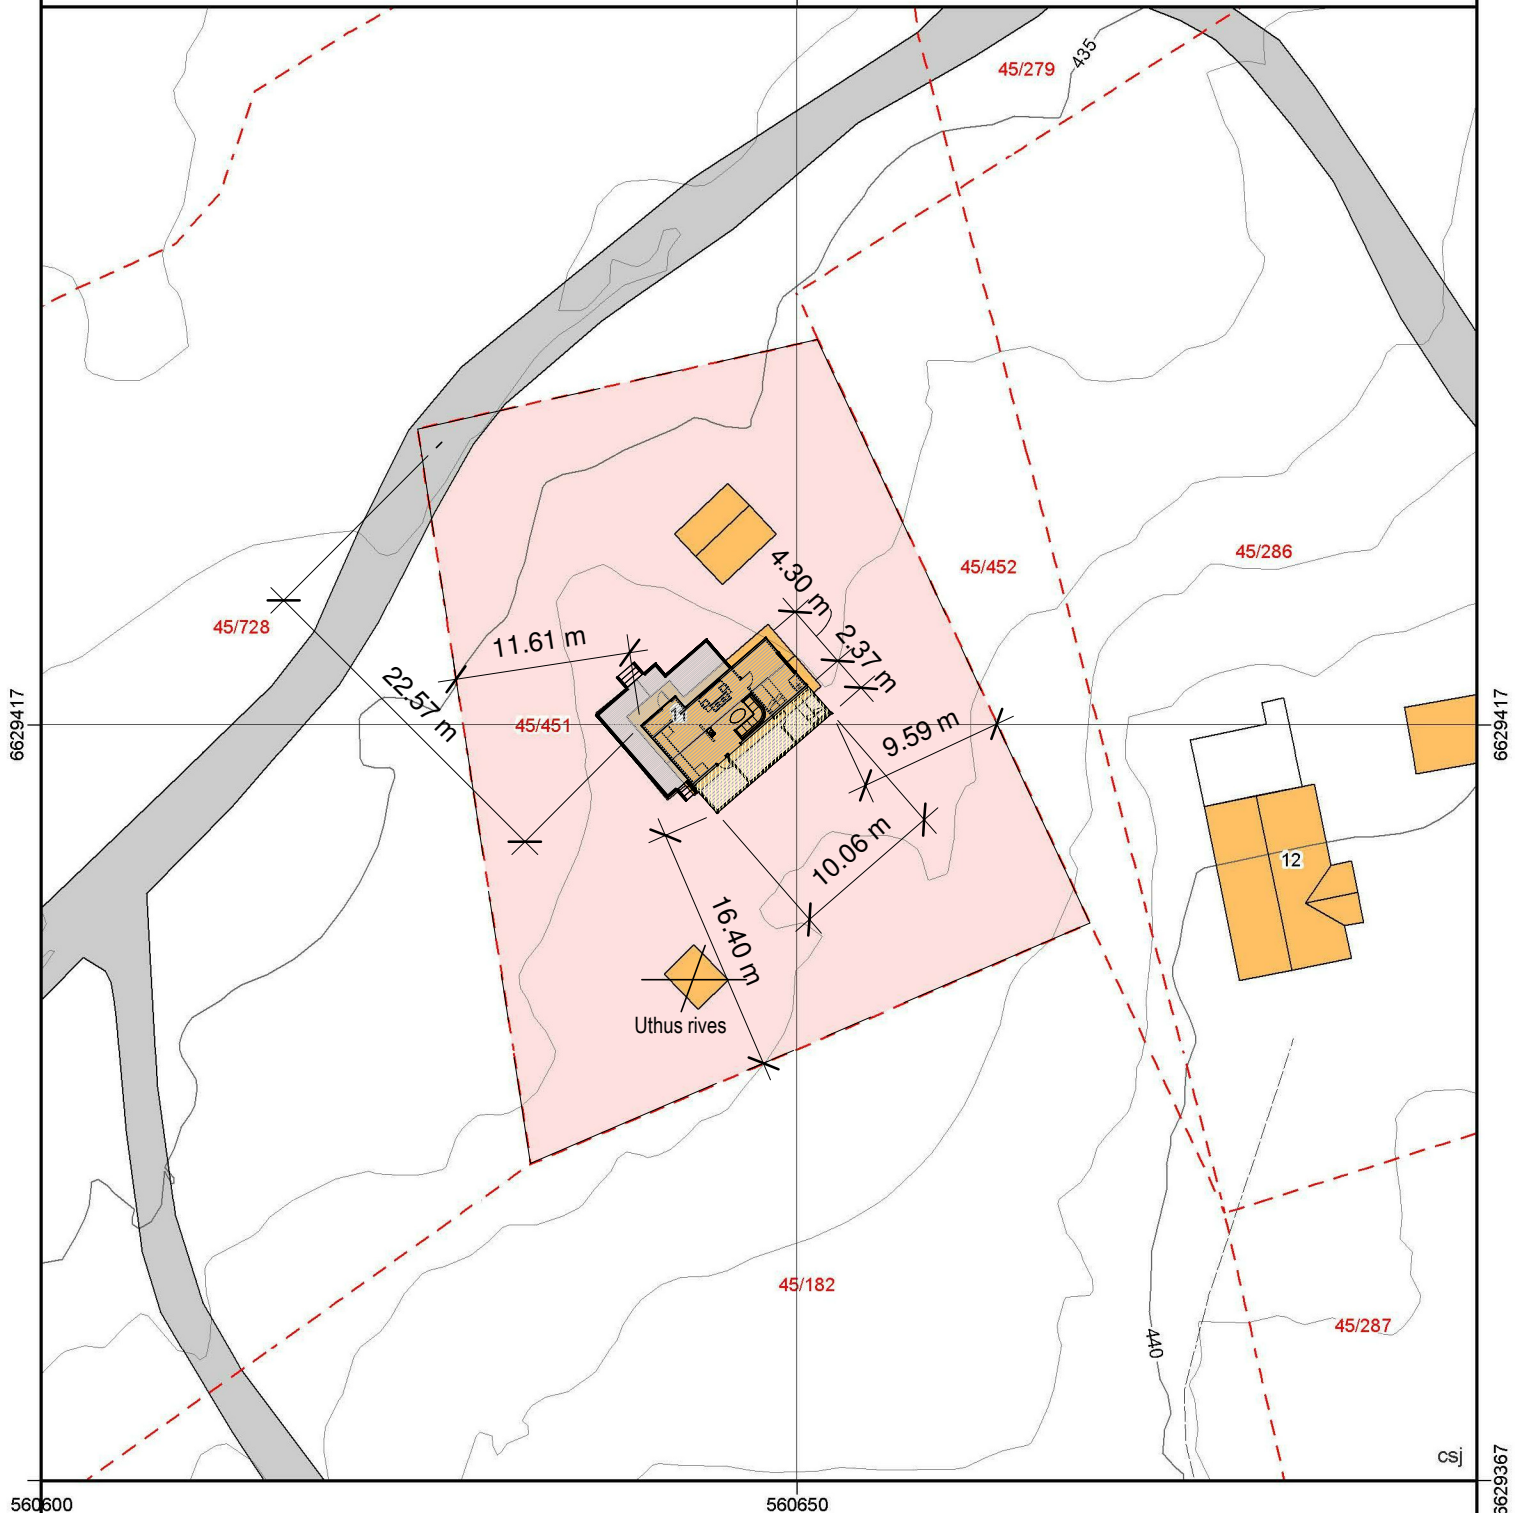

## Situasjonsplan:

Tiltakshaver: Robert Martinsen  
Søker/prosjekterende: Robert Martinsen  
Dato/sign: \_\_\_\_\_

*NB! Eiendomsgrensene er ikke rettsgyldige. Kommunen dekker ikke tap på grunn av feil i kartet.  
Prosjekterende er selv ansvarlig for prosjekteringsgrunnlaget.*