


SNITT
1 : 100

Før endring:			Etter endring:		
Arealer:	BYA	BRA	Arealer:	BYA	BRA
Hytte	46,25 m ²	41,97 m ²	Hytte	46,25 m ²	41,97 m ²
Anneks	9,91 m ²	8,69 m ²	Anneks	9,91 m ²	8,69 m ²
Uthus	12,50 m ²	11,04 m ²	Tillbygg	23,84 m ²	23,16 m ²
	68,66 m²	61,70 m²		80,00 m²	73,82 m²



Tegning type: SØNADSTEGNING		
Tiltaksahver Robert Martinsen		
RIB: Arkitektstua AS Mikkelsen AS Postboks 231, 3054 Krokstadelva, Tlf 92022977 E-post: post@arkitektstua.no		
Prosjekt: Hytta før endring Nerdammen 11, 3058 Solbergelva, Gnr 45 bnr 451 Nedre Eiker kommune		
PLAN 1. etg		
Målestokk 1 : 100	Prosjekt ansv. R. Mikkelsen Fag: Bygg	Tegnet. R. Mikkelsen Dat 29.03.2019
Prosjektnr. 351	Tegning.nr 351-03	Rev.




Fasade Vest
1 : 100

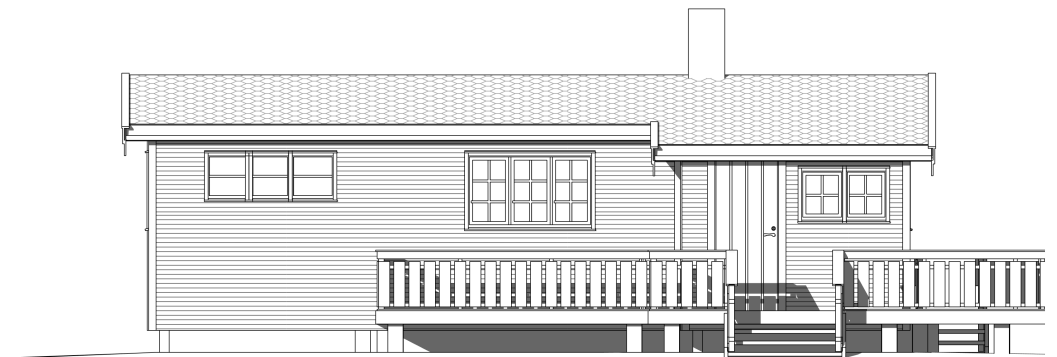

Fasade Sør
1 : 100

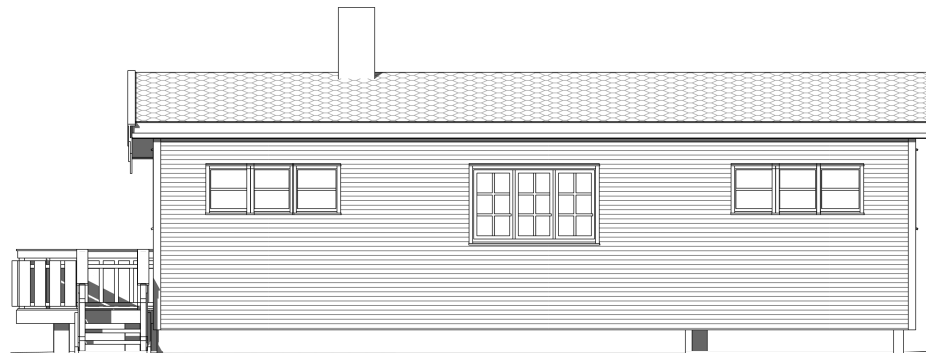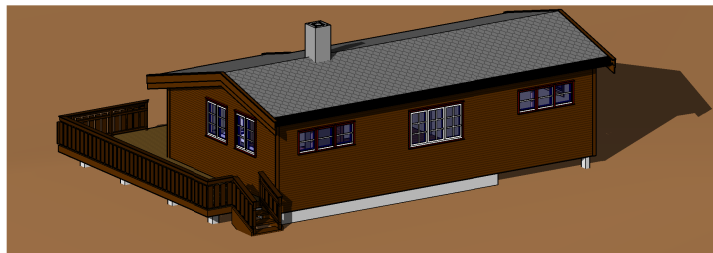

Fasade Nord
1 : 100

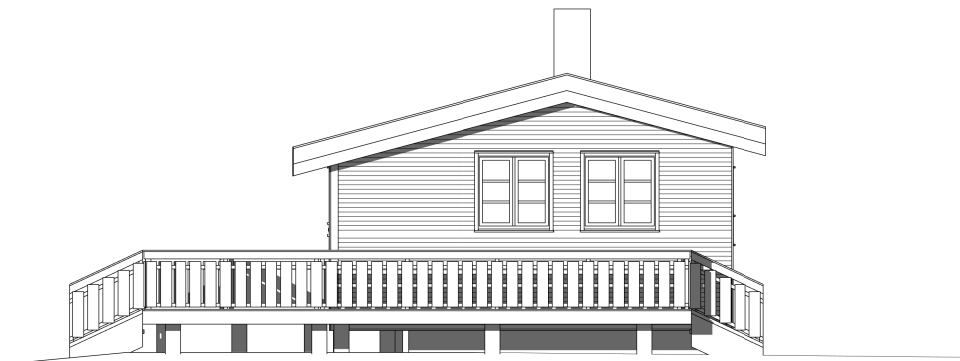

Fasade Øst
1 : 100

Tegning type: SØNADSTEGNING		
Tiltaksahver Robert Martinsen		
RIB: Arkitektstua AS Mikkelsen AS Postboks 231, 3054 Krokstadelva, Tlf 92022977 E-post: post@arkitektstua.no		
 <small>LODKJØNT FOR ANSVARSETT</small>		
Prosjekt: Hytta før endring Nerdammen 11, 3058 Solbergelva, Gnr 45 bnr 451 Nedre Eiker kommune		
FASADER		
Målestokk 1 : 100	Prosjekt ansv. R. Mikkelsen Fag: Bygg	Tegnet. R. Mikkelsen Dat 29.03.2019
Prosjektnr. 351	Tegning.nr 351-04	Rev.