



BEUKSAREAL: 74,5M²

UELANDS GATE 18B		
NYBYGG BOLIGHUS	MÅL 1:50	DATE 07.11.2019
PLAN 2. ETG.	SN. ARKITEKT MAGIT FÅSETBERG	

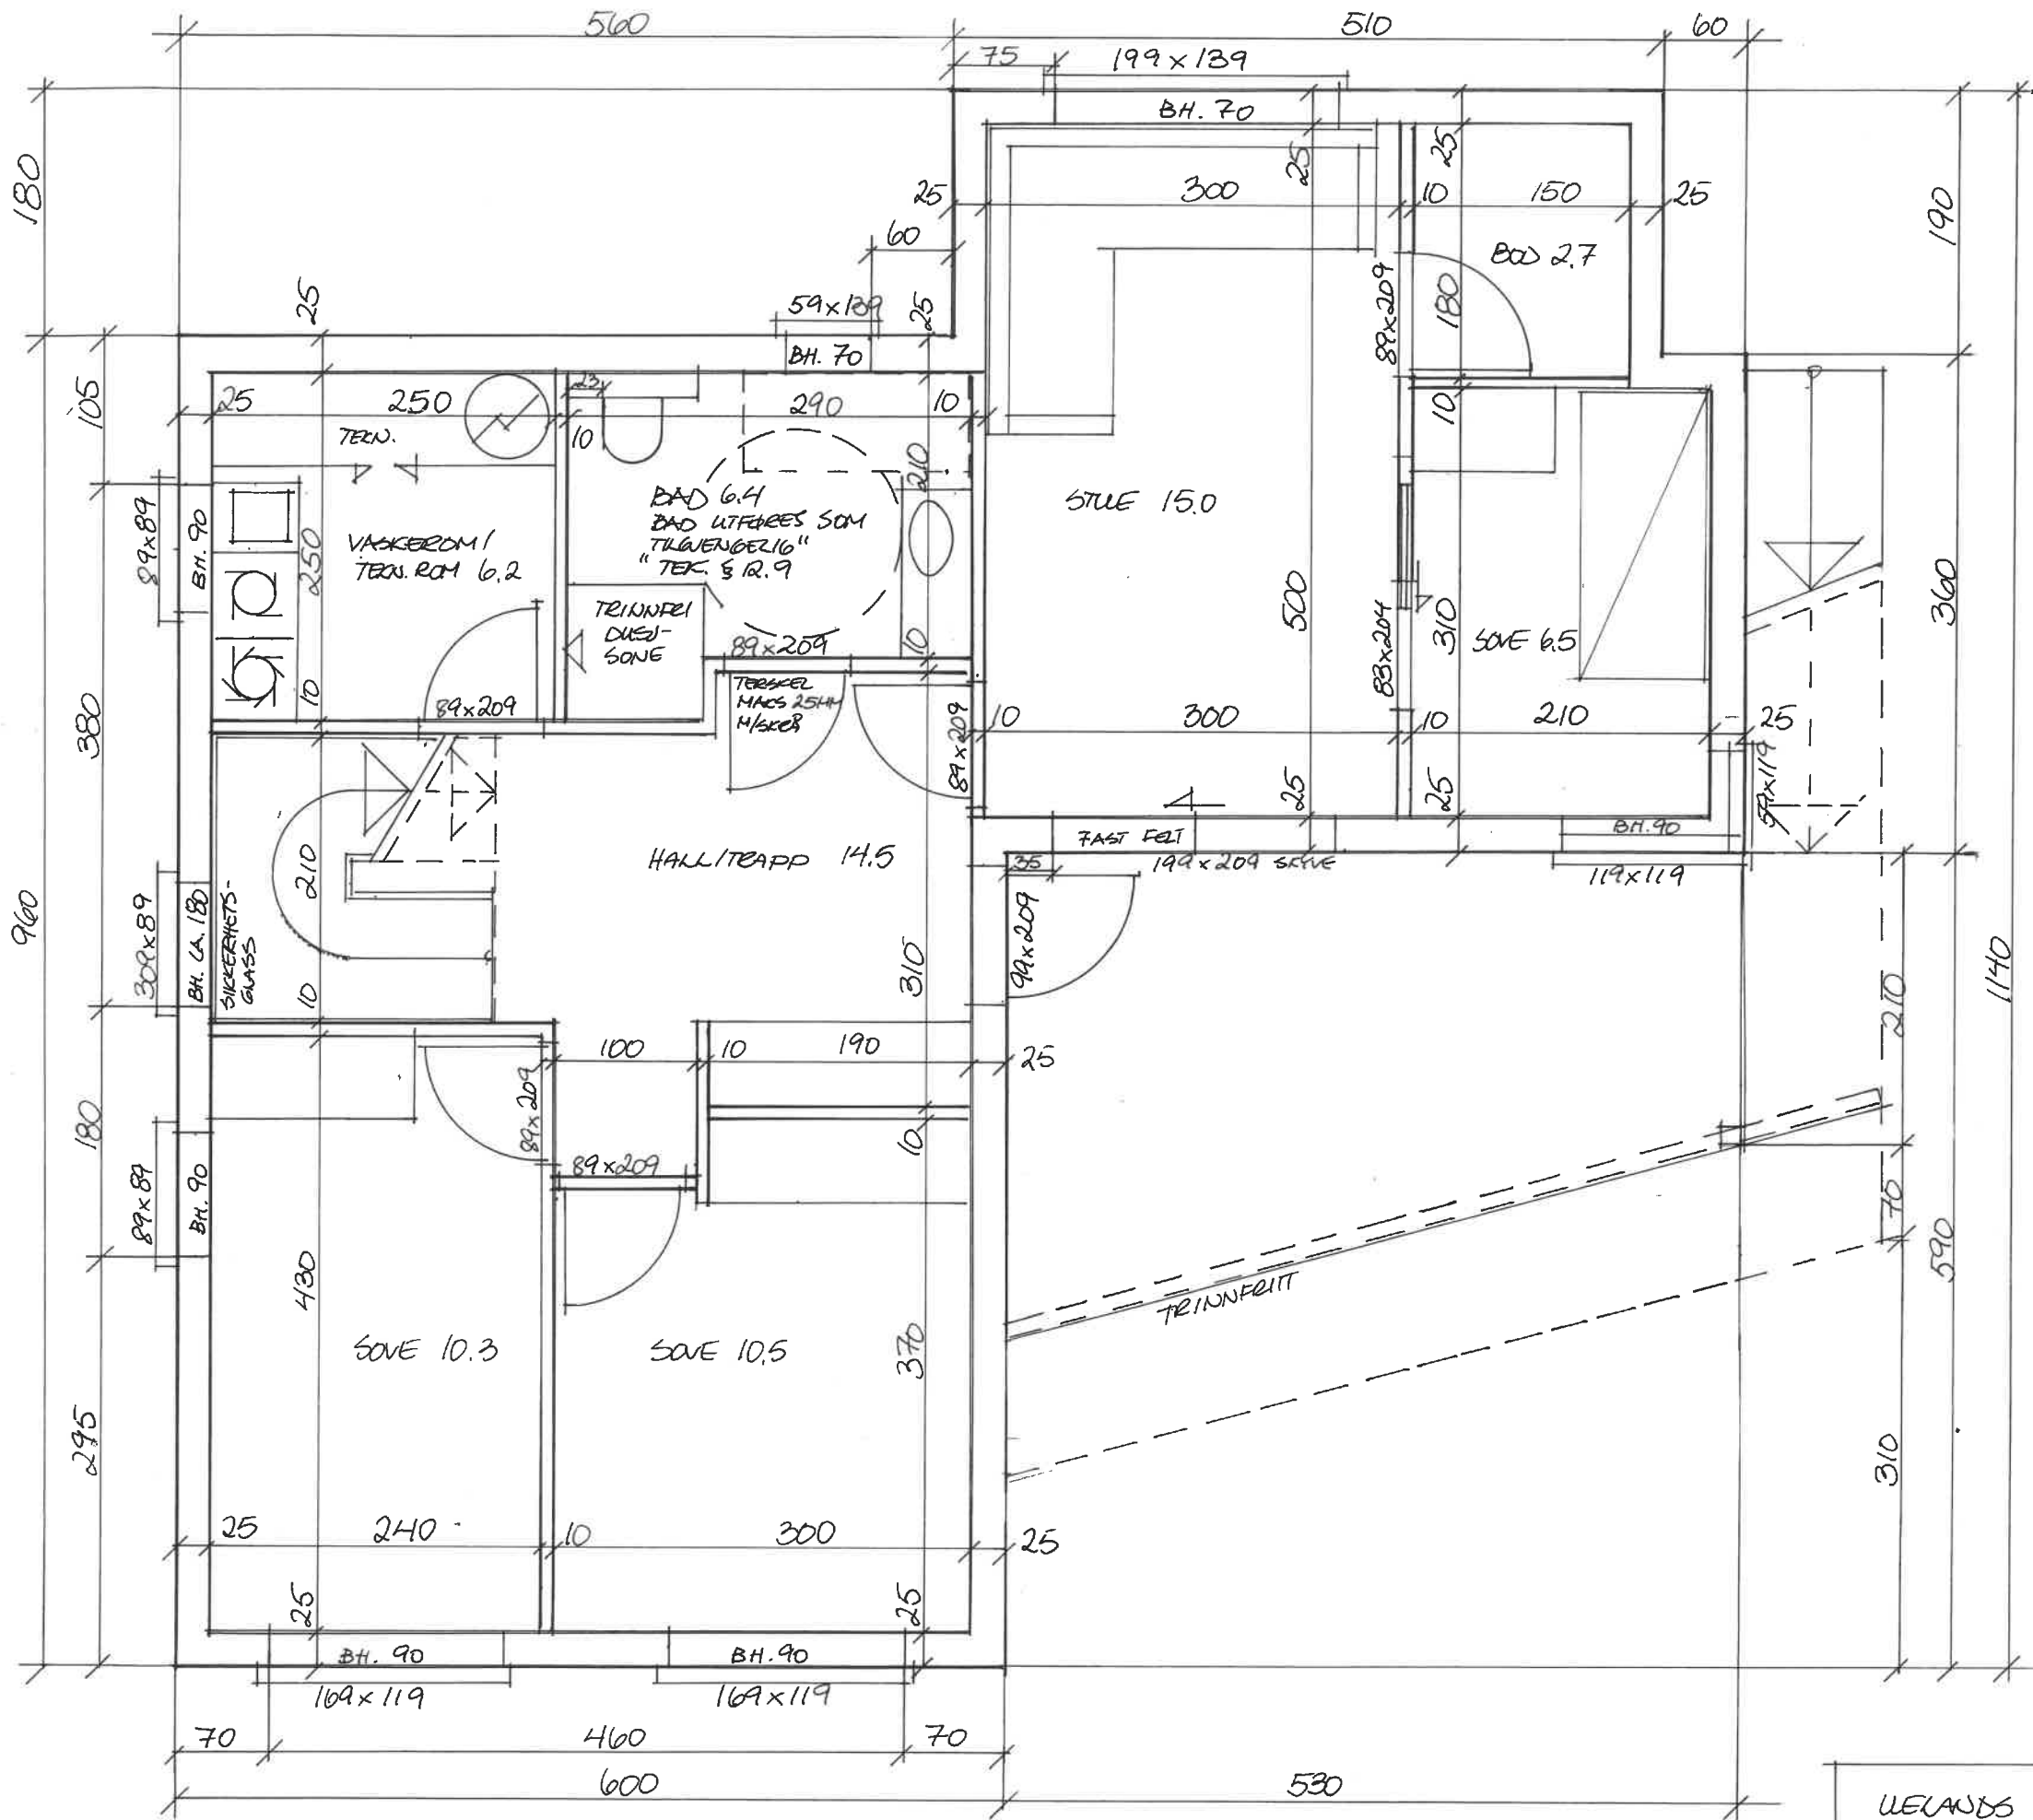

BRUKSAREAL: 74,5 M²
 BEBYGD AREAL: 107 M²


VELANDS GATE 18 B		
NYBYGD BOLIGHUS		MÅL 1:50 DATO 07.01.19
PLAN 1. ETG		SN. ARKITEKT MARET FÅSETBERG

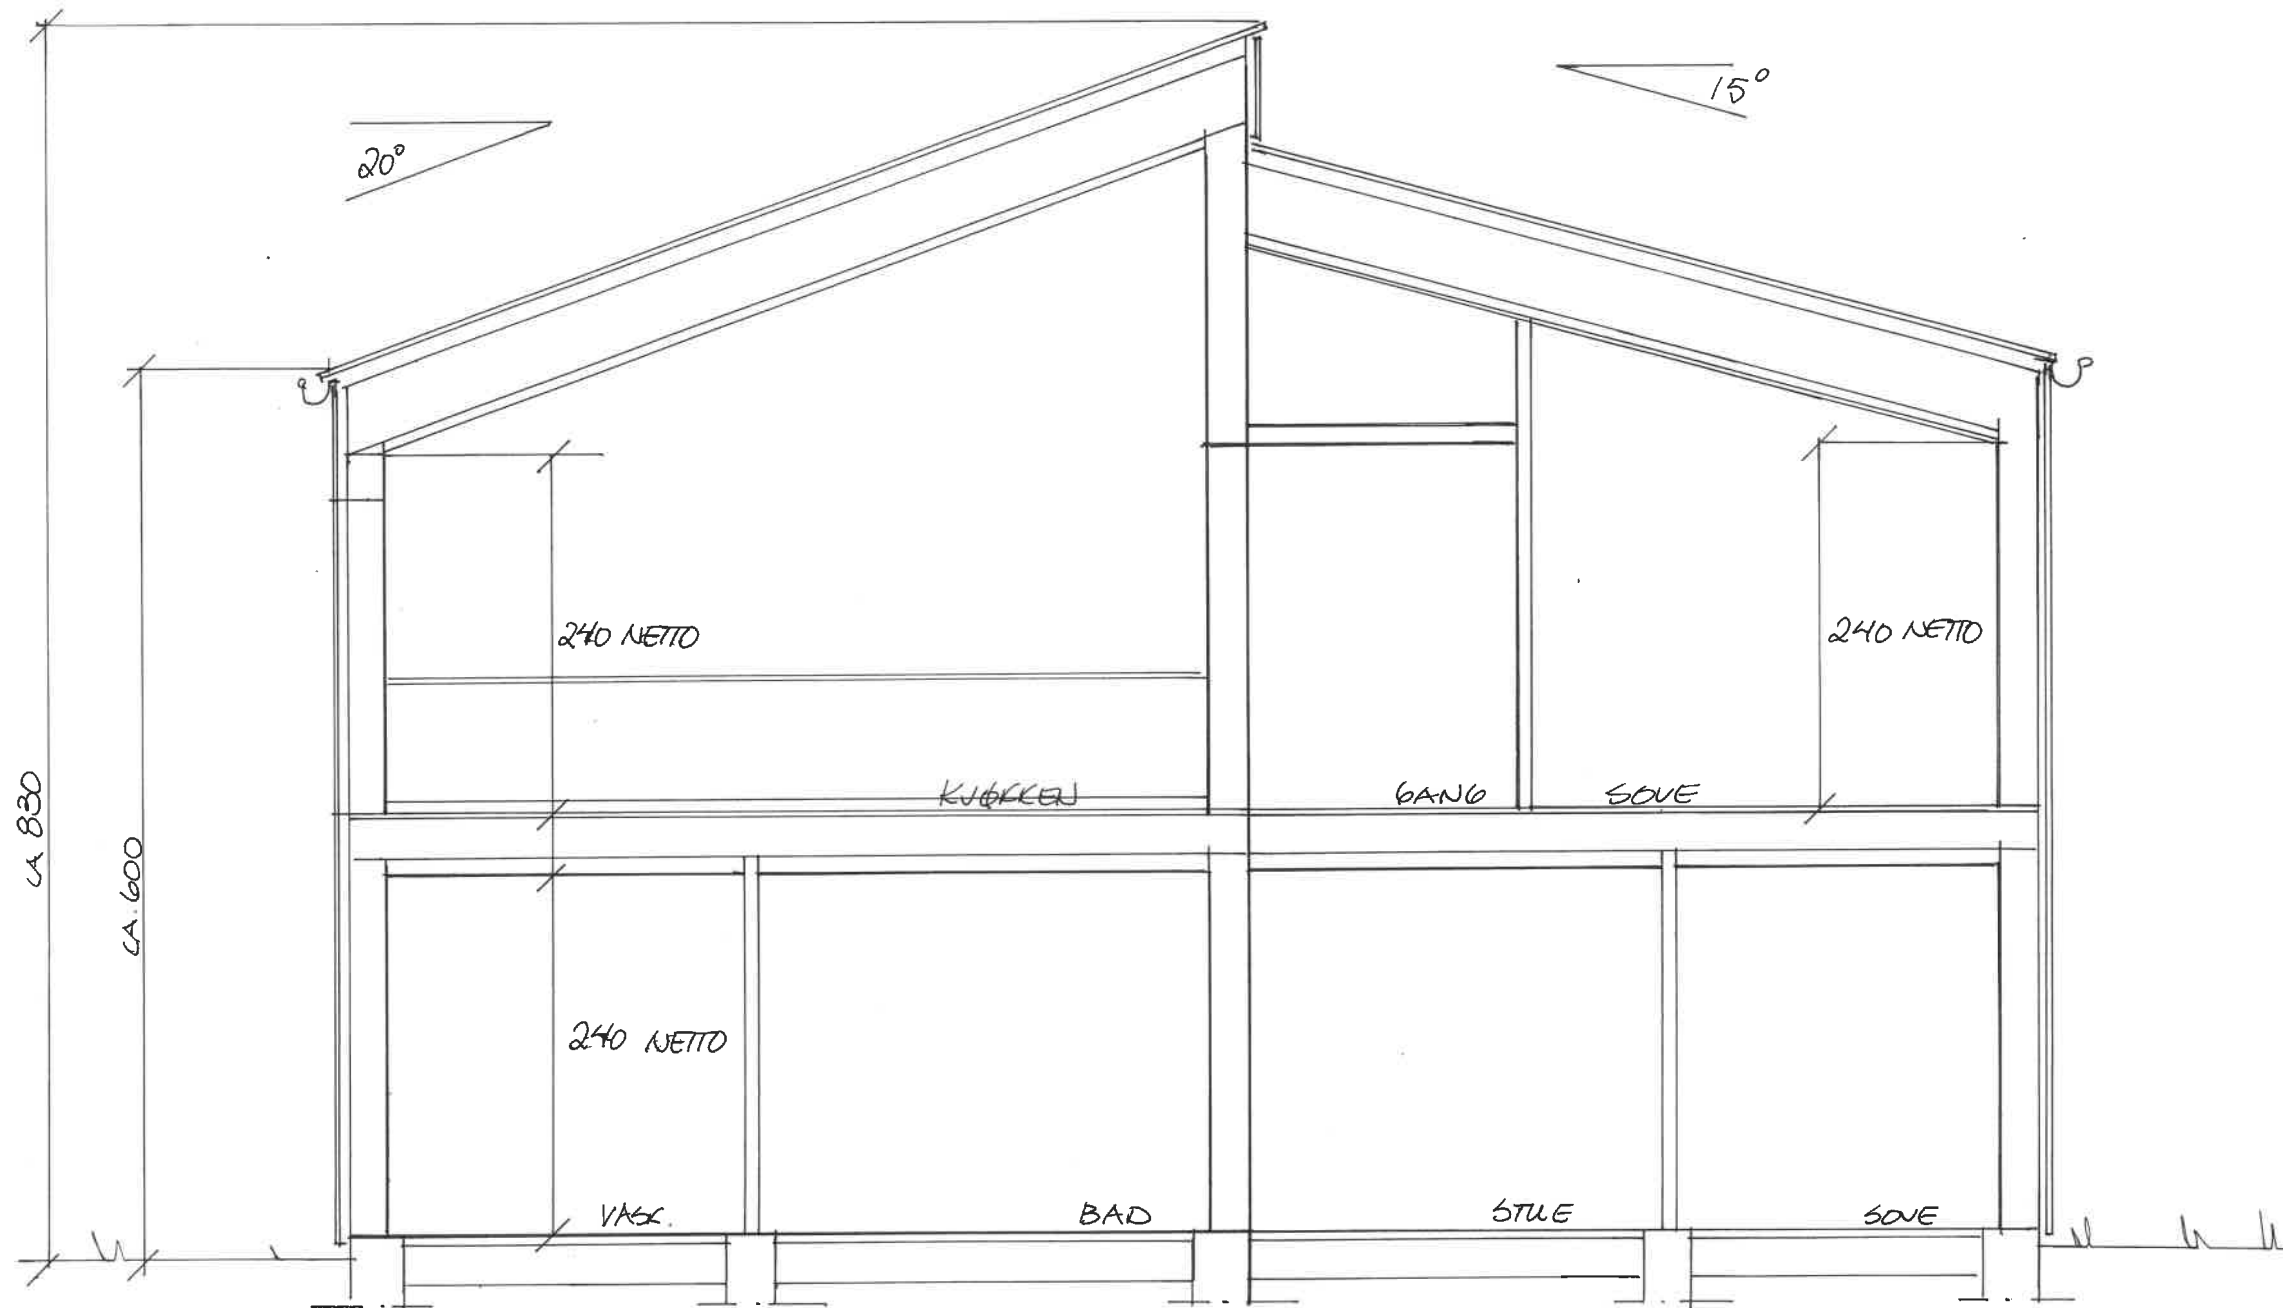

WELANDS GATE 18B		
NYBYGG BOLIGHUS	MÅL 1:50	DATO 07.19
SNITT		
		SN. ARKITEKT MARI TÅSETBOLL



WELANDS GATE 18B		
NYBYGG BOLIGHUS	MÅL 1:50	DATO 07.01.19
FASADE MOT SØRØST	SN. ARKITEKT MARI FASETØRW	

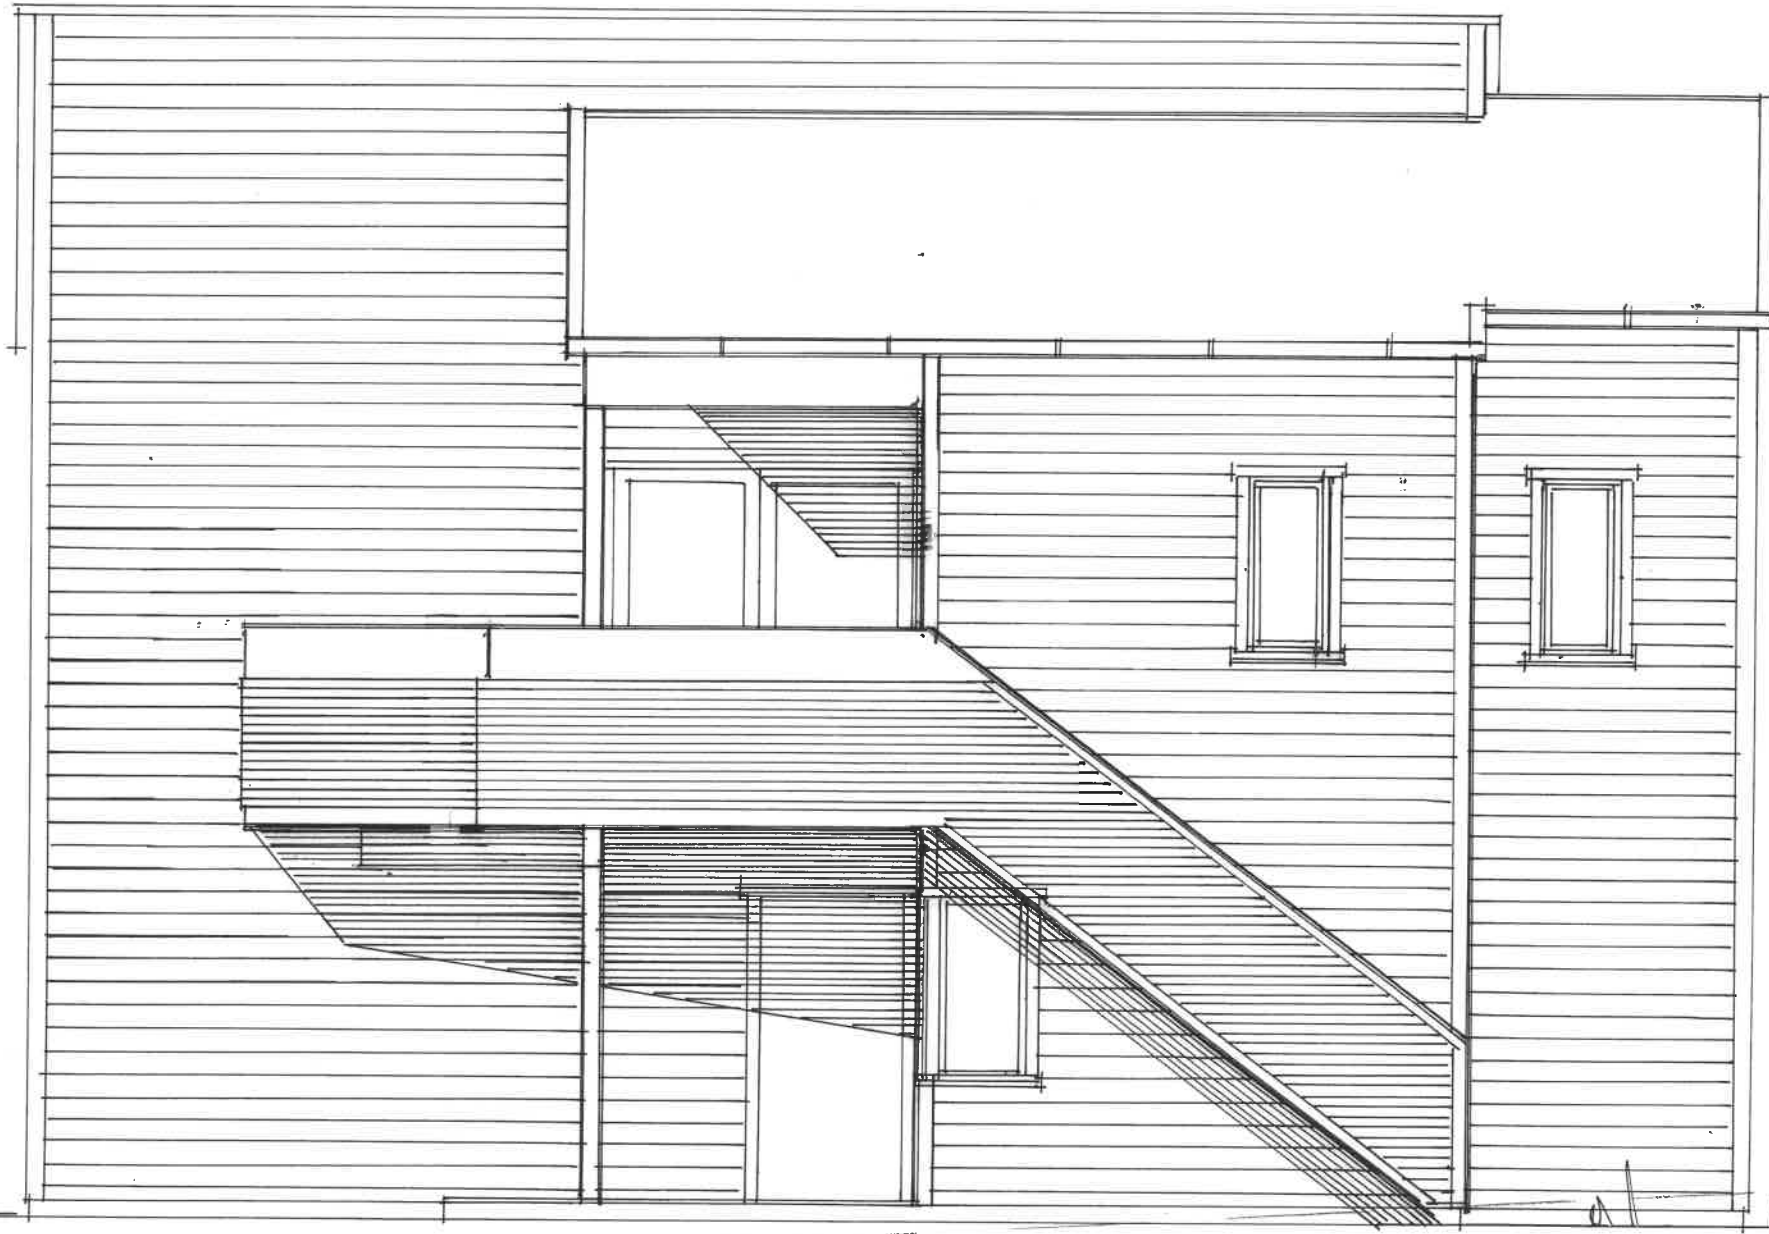

—|— EKSISTERENDE TERRÉN

VELANDS GATE 18 B		
NYBYGG BOLIGHUS	KÅL 1:50	DATA 07.01.19
FASADE MOT SØRVEST	SN.ARCHITECT MARIT TÅSETBLEN	




— EKSISTERENDE TERRÉN

VELANDS GATE		
NYBYGG BOLIGHUS	MÅL 1:50	DATO 07.01.19
FASADE MOT NØRDØST	S.N. ARKITEKT MÆIT FÅSETBERU	




EKSISTERENDE TERRENG

UENANDS GATE 18B		
NYBYGG BONGHUS	MÅL 1:50	DATO 07.01.19
FASADE MOT NORDVEST	SN. ARKITEKT	MARIT FÅSETBERG

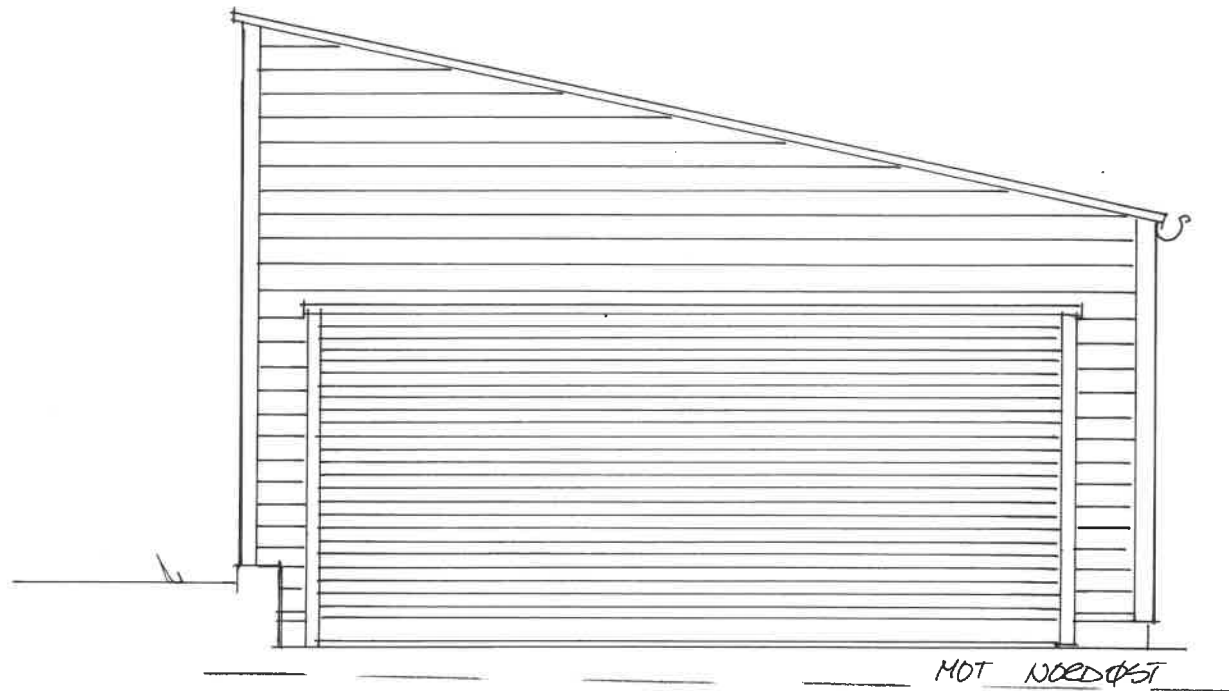


MOT NORDØST

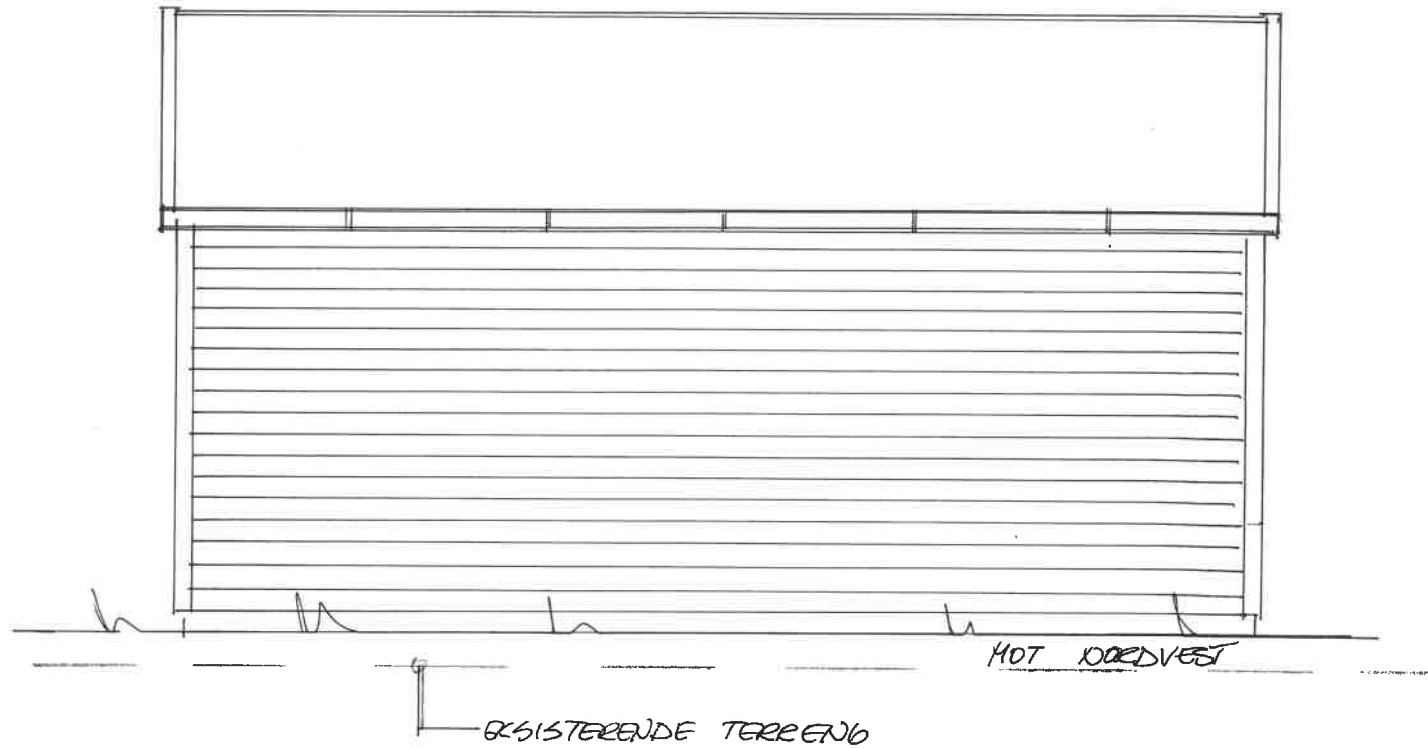


MOT NORDVEST

EKISTERENDE TERRENG


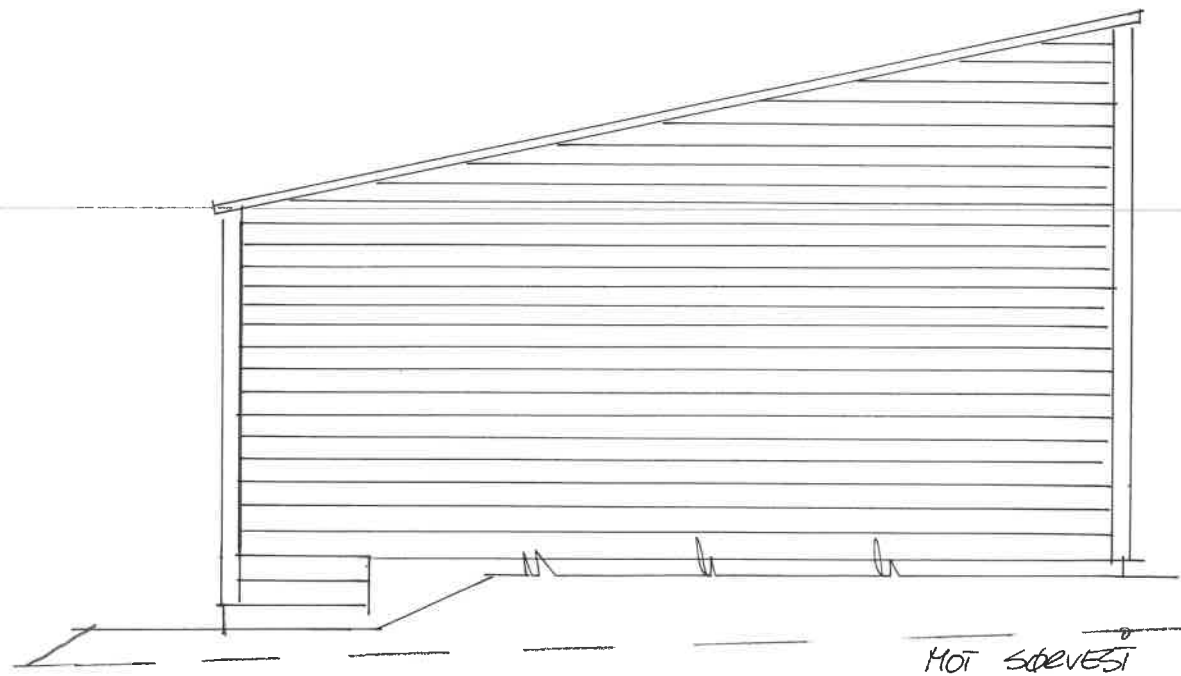


MOT SØRØST

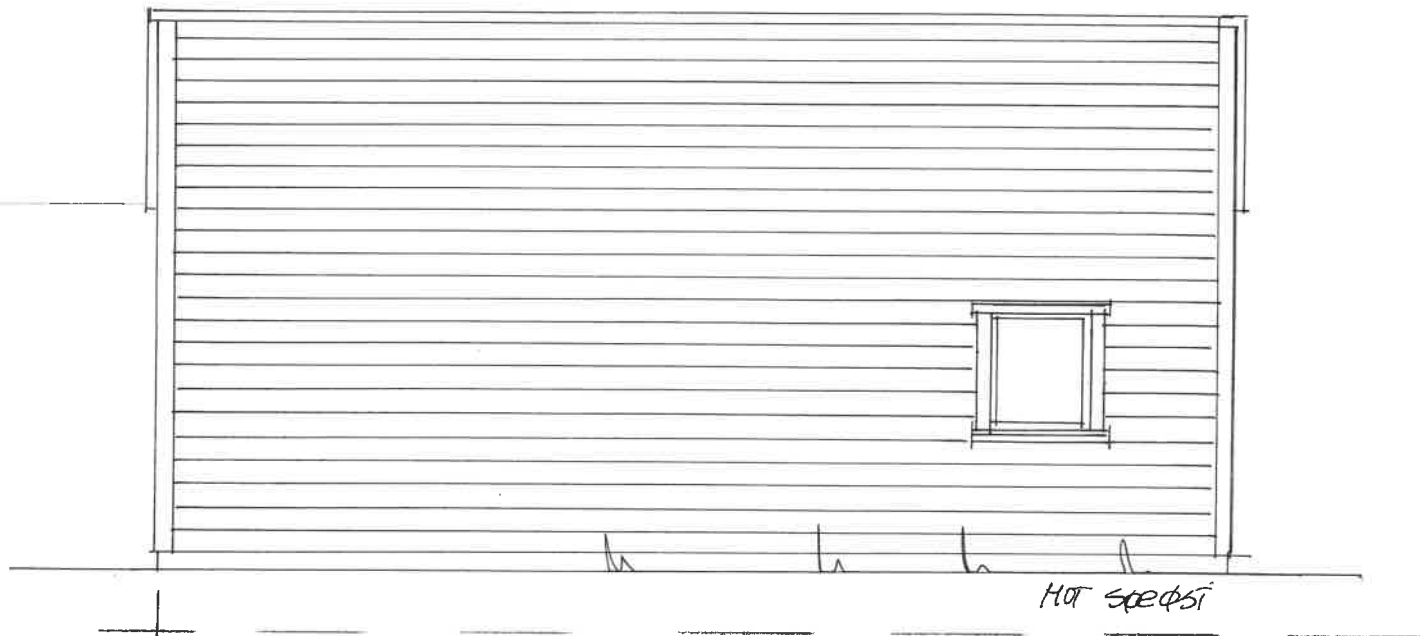

MOT SØRVEST

WELANDS GATE 18B		
NYBYGG GARASJE / BOD	MÅL 1:50	DATE 07.01.19
FASADER	SN. ARKITEKT MART FÅSETBEU	

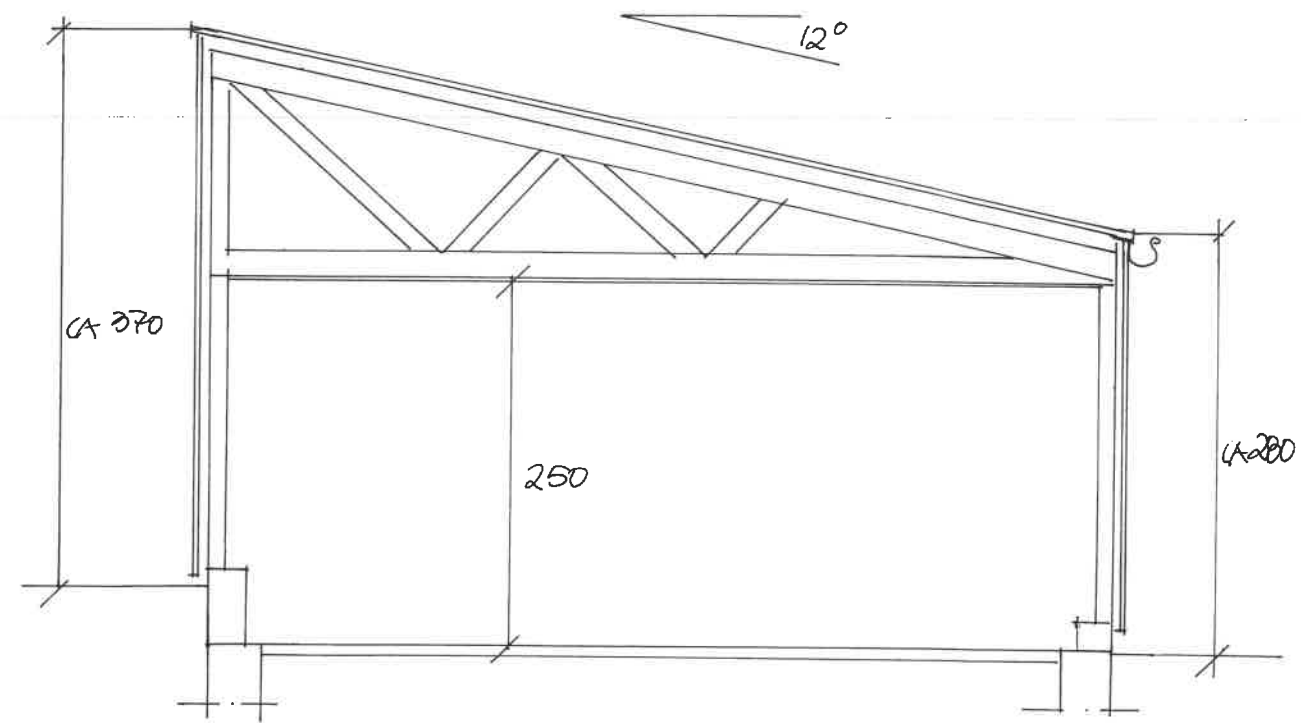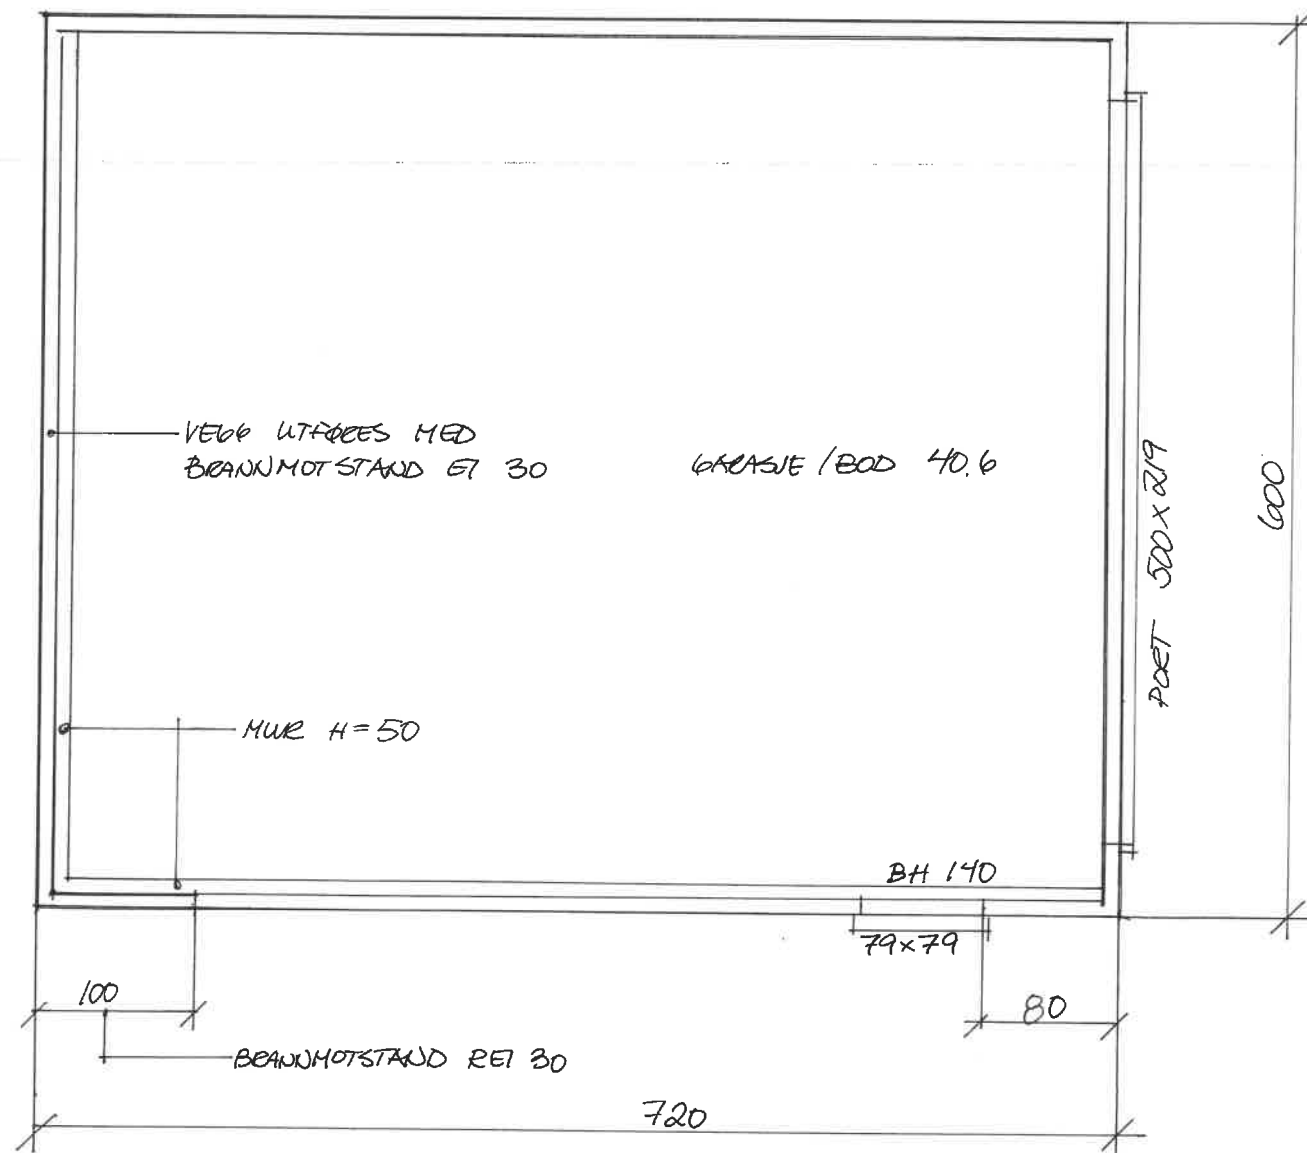

BRUKSAREAL: 40.6M²
 BEBYGD AREAL: 43.2M²

WELANDS GATE 18B		
NYBYGG GARASJE / BOD	MÅL 1:50	DATO 07.01.19
PLAN OG SNITT	S.N. ARCHITECT MARIT FASETBERG	