

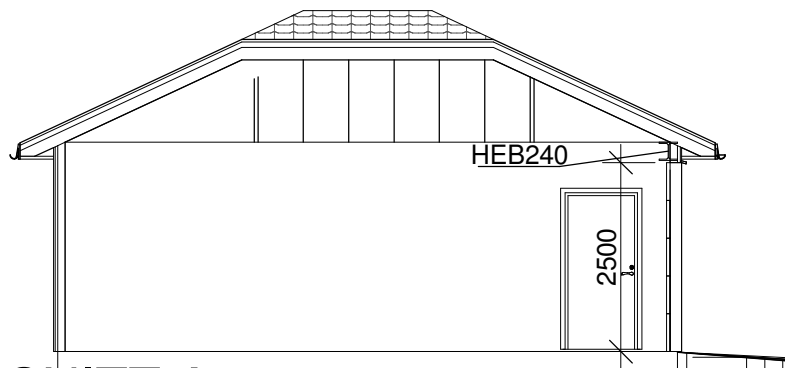
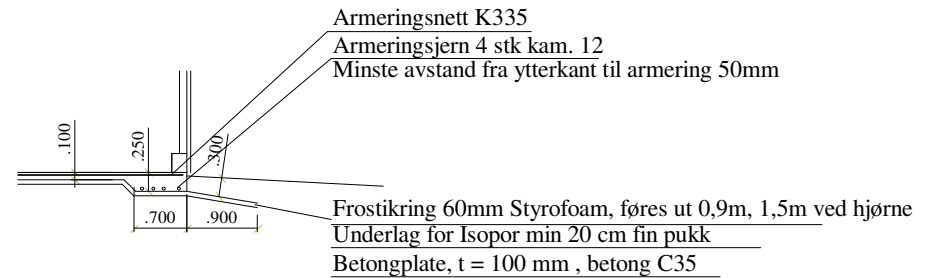



PLAN
1 : 100

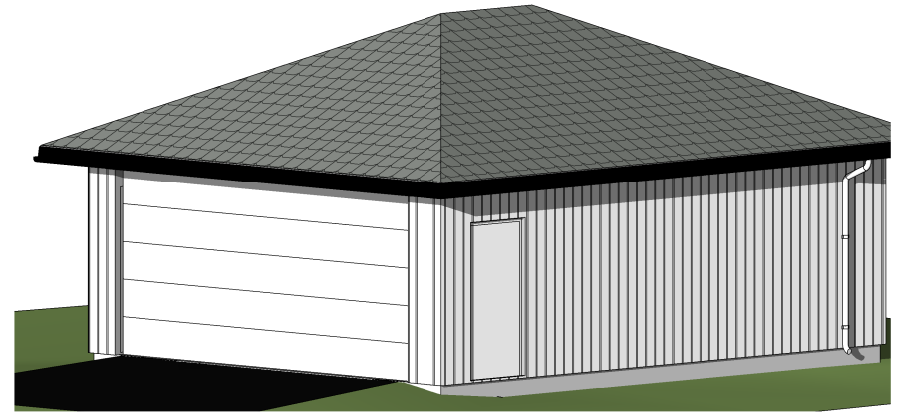


SNITT A
1 : 100

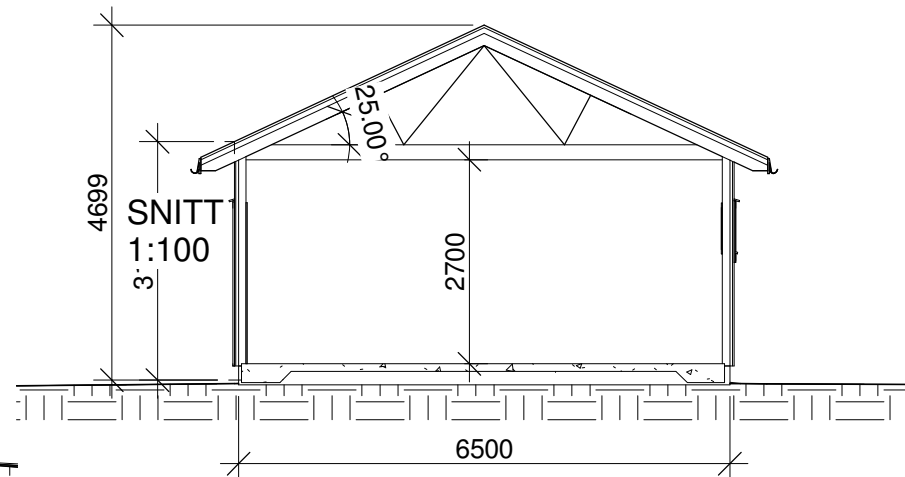


Tegning type: FORELØPIG TEGNING		
Tiltaksahver Thor Olaf Døvingen		
RIB: Arkitektstua AS Mikkelsen AS Postboks 231, 3054 Krokstadelva, Tlf 92022977 E-post: post@arkitektstua.no		
Prosjekt: Gnr 12 bnr 2, Øvre Eiker, Nedbergkollveien 114, 3302 HOKKSUND		
Vognskjul /Garasje Plan & Snitt		
Målestokk: 1 : 100	Prosjekt ansv. R. Mikkelsen Fag: Bygg	Tegnet. av: R. Mikkelsen Dato 21.09.2018
Prosjektnr. 340	Tegning.nr 340- G1	Rev.

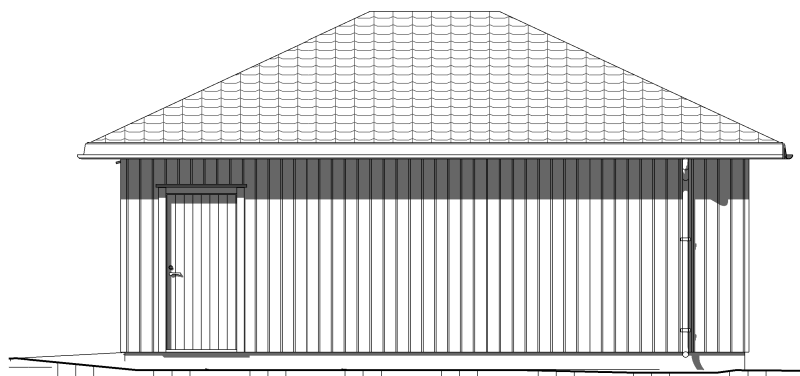


Nord
1 : 100

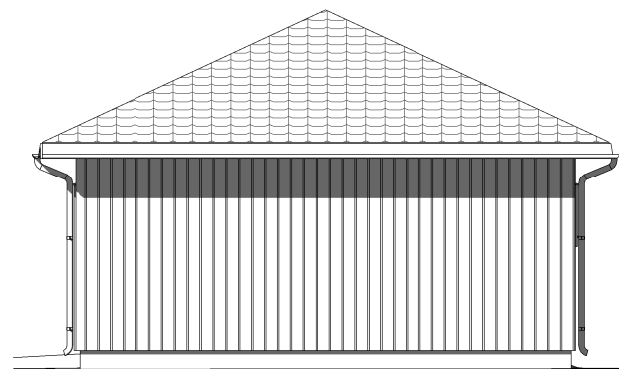

Vest
1 : 100

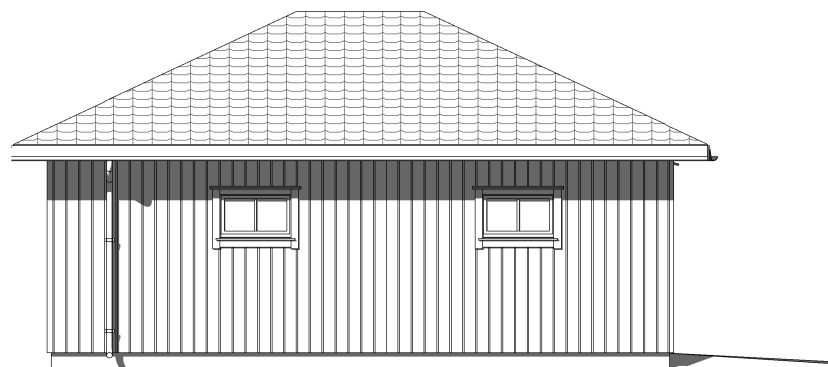

Sør
1 : 100

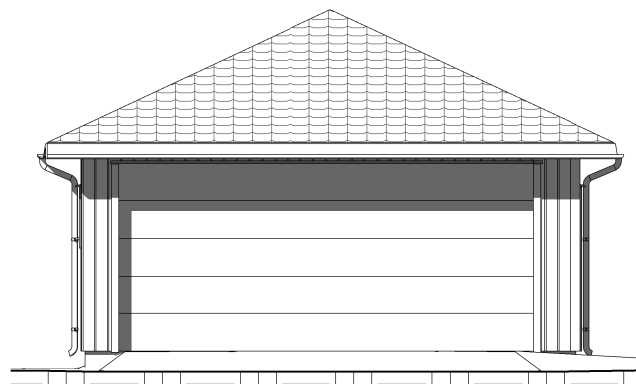

Øst
1 : 100

Tegning type:
FORELØPIG TEGNING

Tiltaksahver
Thor Olaf Døvingen

RIB:
Arkitektstua AS
Mikkelsen AS
Postboks 231, 3054 Krokstadelva, Tlf 92022977
E-post: post@arkitektstua.no



Prosjekt:
Gnr 12 bnr 2, Øvre Eiker,
Nedbergkollveien 114, 3302 HOKKSUND

**Vognskjul / Garasje
Fasader**

Målestokk: 1 : 100	Prosjekt ansv. R. Mikkelsen	Tegnet. av: R. Mikkelsen
	Fag: Bygg	Dato 21.09.2018

Prosjektnr. 340	Tegning.nr 340- G2	Rev.
---------------------------	------------------------------	------